



Limbate



Comune di Limbate
Provincia di Monza e Brianza

PGT

PIANO DI GOVERNO DEL TERRITORIO

Piano delle Regole
(ex art. 10 Lr. 12/2005 s.m.i.)

Modificato a seguito di controdeduzioni
alle osservazioni ed ai pareri pervenuti

Adozione degli Atti di Variante al Pgt
D.C.C. n. 7 del 27/02/2025

Approvazione degli Atti di Variante al Pgt
D.C.C. n.del

PGT
adeguato alla Lr. 31/2014 s.m.i.

Tavola PR05.1
Analisi degli edifici del NAF

Scala 1: 1.000

Gennaio 2025
Rev. Settembre 2025

Planificazione Urbanistica
Raggruppamento
temporaneo
professionisti (RTP)


Fabrizio Ottolini
Alberto Benedetti
Giovanni Anzanello

Redazione VAS
Landmark studio
Giovanna Fontana
Giammarco Paris

Redazione
Studio di geologia
e geotecnica
Amedeo Dordi

Comune di Limbate
Antonio Romeo
(Sindaco)

Luca Carlo Mario Mestroni
(Assessore Urbanistica
ed Edilizia Privata)
Arch. Cristiano Clementi
(Dirigente del Settore Territorio)
Arch. Enrico Galbiati
(Responsabile del Settore
Urbanistica e Edilizia Privata)

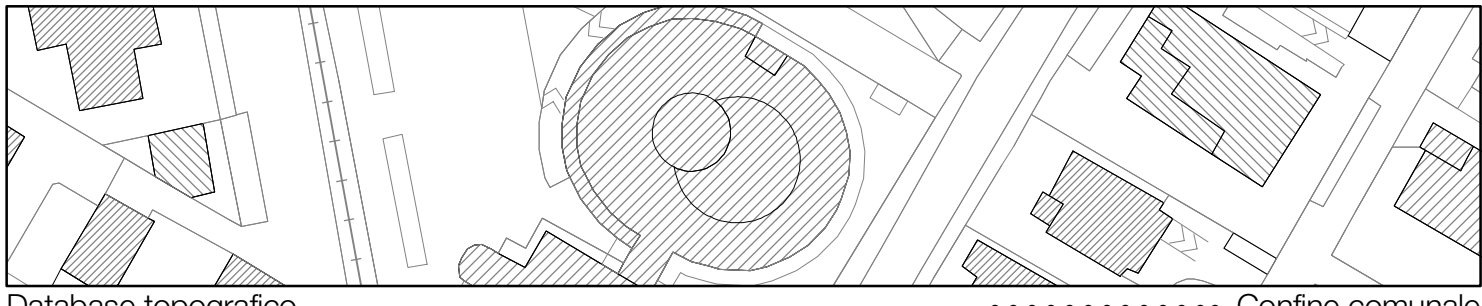

Database topografico

..... Confine comunale


- Parco regionale delle Groane
- Perimetro Nucleo Antica Formazione

**CLASSIFICAZIONE DEGLI EDIFICI NEL
NUCLEO DI ANTICA FORMAZIONE**

- Edifici con vincolo di verifica DLgs 42/2004 interni al NAF
- Edifici vincolati con Decreto
- Edifici di valore storico o monumentale
- Edifici della matrice originaria integri
- Edifici della matrice originaria con trasformazioni linguistiche
- Edifici della matrice originaria con trasformazioni morfologiche
- Edifici con trasformazioni recente non in contrasto
- Edifici recenti estranei alla matrice originaria
- Rustici rurali
- Edifici produttivi
- Accessori
- Quote di edifici crollati

LA CITTÀ PUBBLICA

- Are a servizi esistenti
- Are a verde esistenti

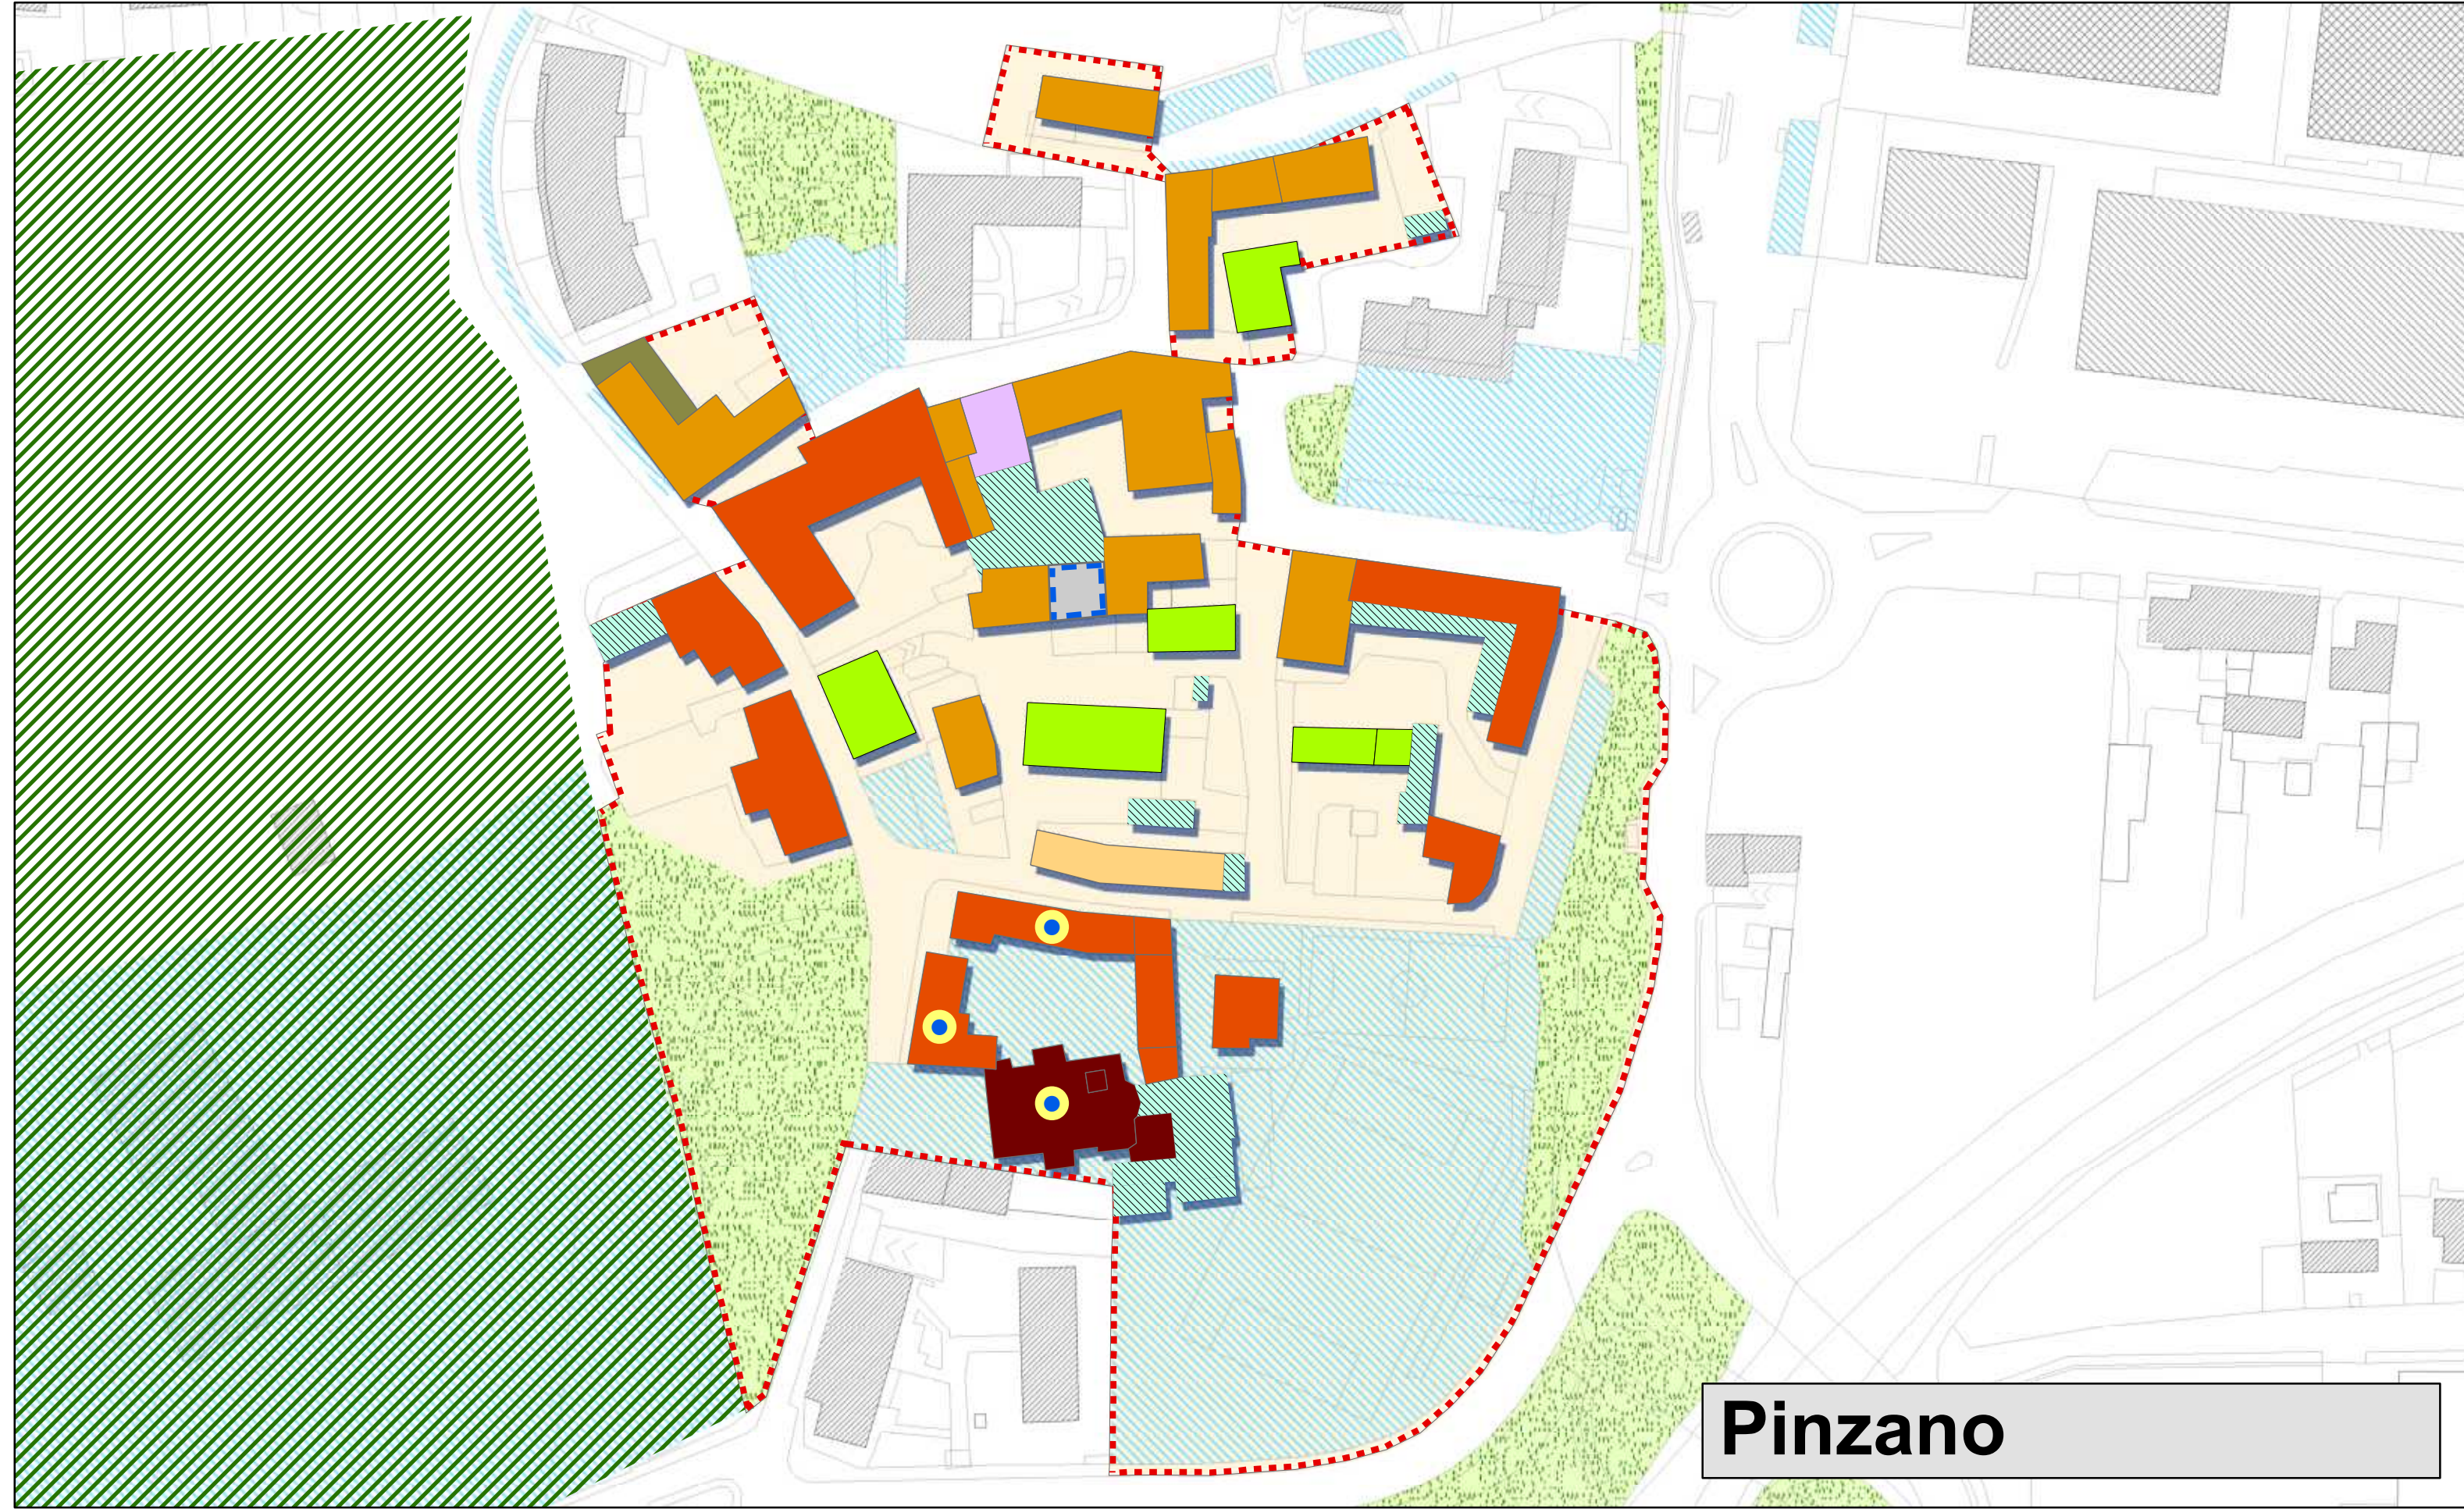

Pinzano