



**Limbate**

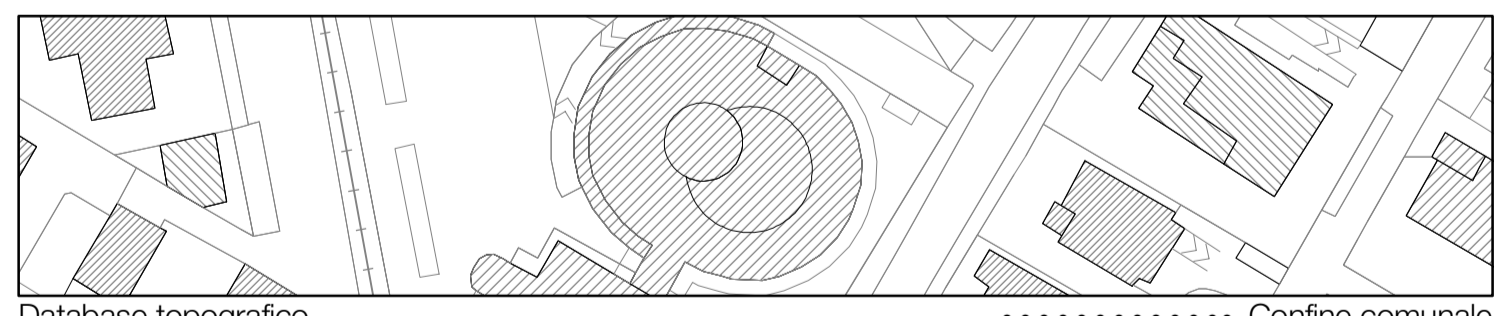

- Database topografico ..... Confine comunale
- Parco regionale delle Groane
  - Perimetro Nucleo Antica Formazione
- ELEMENTI RILEVANTI DEL NAF**
- Alberi ad alto fusto
  - Percorsi di connessione di spazi collettivi esistenti
  - Percorsi di connessione di spazi collettivi da potenziale
  - Edifici all'interno del Nucleo di Antica Formazione
  - Edifici a servizi all'interno del Nucleo di Antica Formazione
  - Accessori
  - Rustici rurali
  - Area di pertinenza degli edifici pubblici o di interesse pubblico
  - Sistema per la mobilità e la sosta
  - Aree a verde esistenti

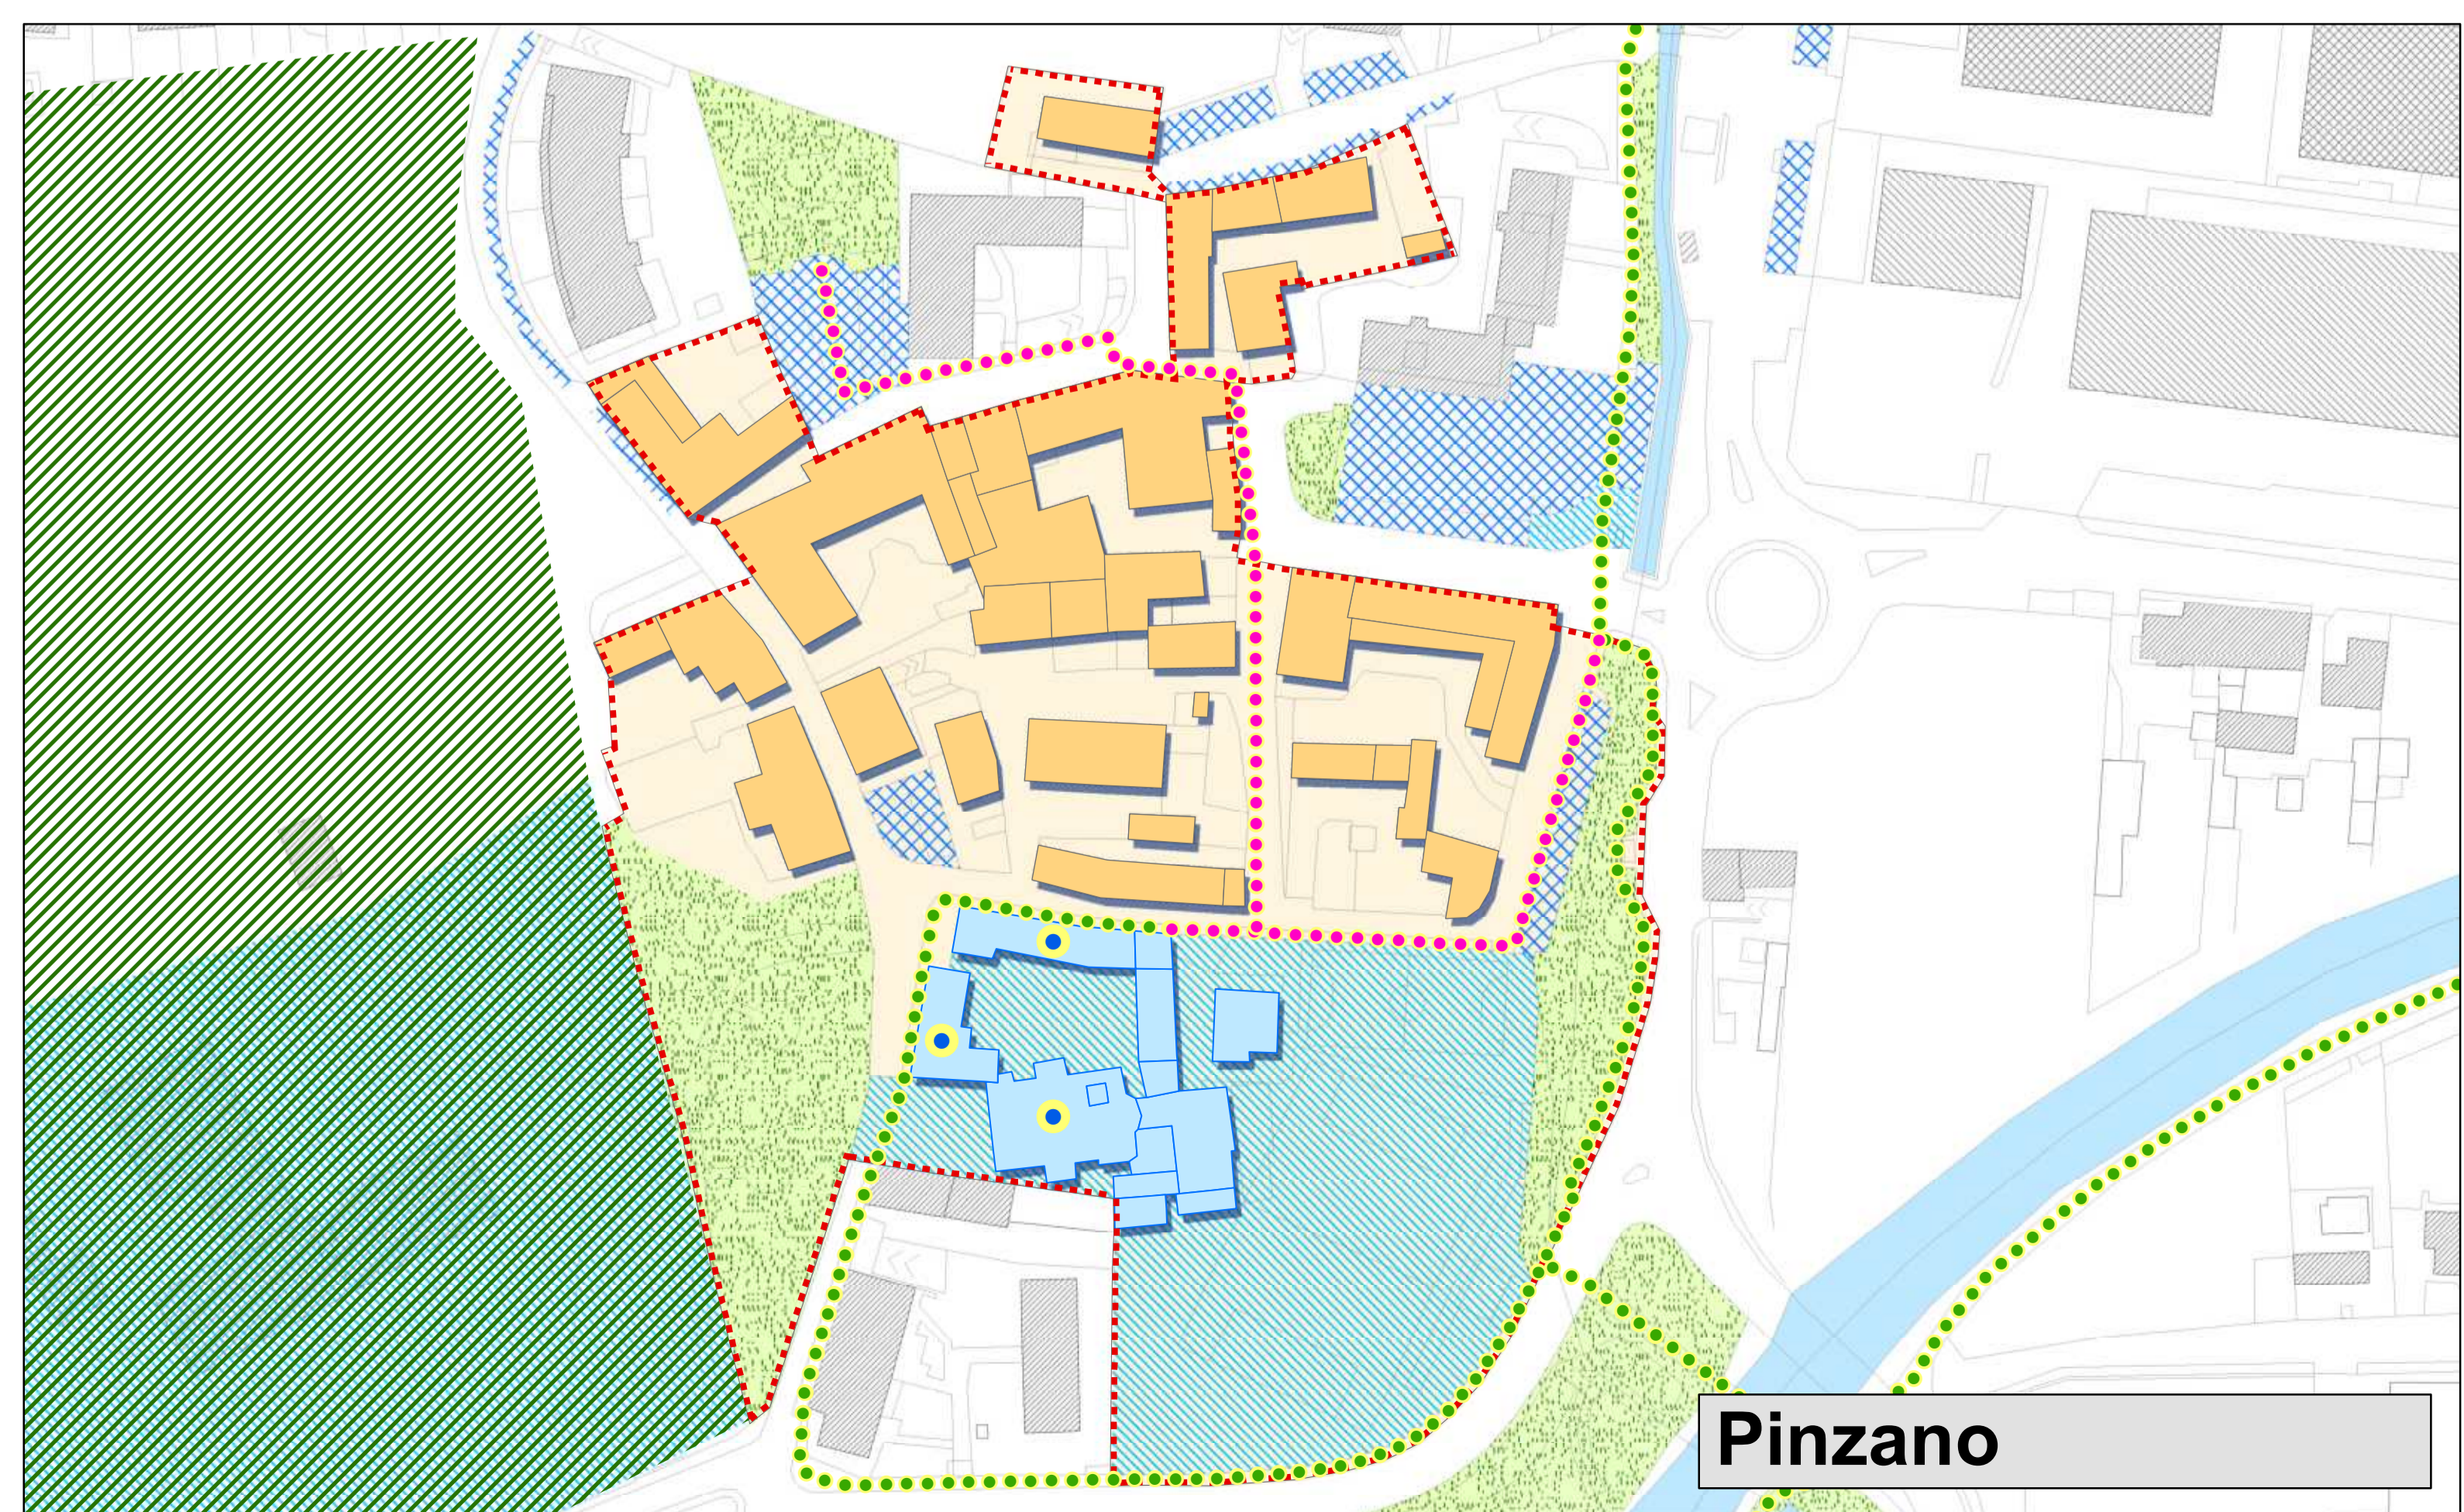

**Pinzano**



Comune di Limbate  
Provincia di Monza e Brianza

# PGT

## PIANO DI GOVERNO DEL TERRITORIO

**Piano delle Regole**  
(ex art. 10 Lr. 12/2005 s.m.i.)

Modificato a seguito di controdeduzioni  
alle osservazioni ed ai pareri pervenuti

Adozione degli Atti di Variante al Pgt  
D.C.C. n. 7 del 27/02/2025

Approvazione degli Atti di Variante al Pgt  
D.C.C. n. ....del .....

### PGT adeguato alla Lr. 31/2014 s.m.i.

**Tavola PR05.3** Scala 1: 1.000  
Caratteri degli Spazi aperti dei NAF



Gennaio 2025  
Rev. Settembre 2025

Planificazione Urbanistica  
Raggruppamento  
temporaneo  
professionisti (RTP)

Fabrizio Ottolini

Alberto Benedetti

Giovanni Anzanello

Redazione VAS  
Landmark studio  
Giovanna Fontana  
Giammarco Paris

Redazione  
Studio Geologico

Studio di geologia  
e geotecnica

Amedeo Dordi

Comune di Limbate  
Antonio Romeo  
(Sindaco)

Luca Carlo Mario Mestroni  
(Assessore Urbanistica  
ed Edilizia Privata)

Arch. Cristiano Clementi  
(Dirigente del Settore)

Arch. Enrico Galbati  
(Responsabile del Settore  
Urbanistica e Edilizia Privata)