



**Piano delle regole  
del Piano di governo del territorio  
ex art. 10 della Lr. 12/2005 s.m.i.**

Variante al Piano di Governo del Territorio  
Dicembre 2016

Documento modificato a seguito di accoglimento delle controdeduzioni alle osservazioni e pareri degli Enti  
13. Carta della disciplina del nucleo di antica formazione


Rapporto 1/2.000



Ufficio comunale di Piano:  
dott. Antonio Romeo (sindaco)  
dott. Luca Carlo Mario Mestroni (assessore all'Urbanistica e Edilizia Privata)  
arch. Paola Taglietti (dirigente del Settore territorio)  
arch. Enrico Galbiati (coordinatore tecnico)

Supporto tecnico:  
strutture comunali di Limbiate  
dott. p.t. Giorgio Gray (supporto tecnico alla redazione della variante)


**Legenda della carta:**

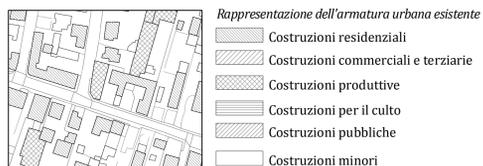


**Nucleo di antica formazione: azionamento**



**Nucleo di antica formazione: modalità di intervento**

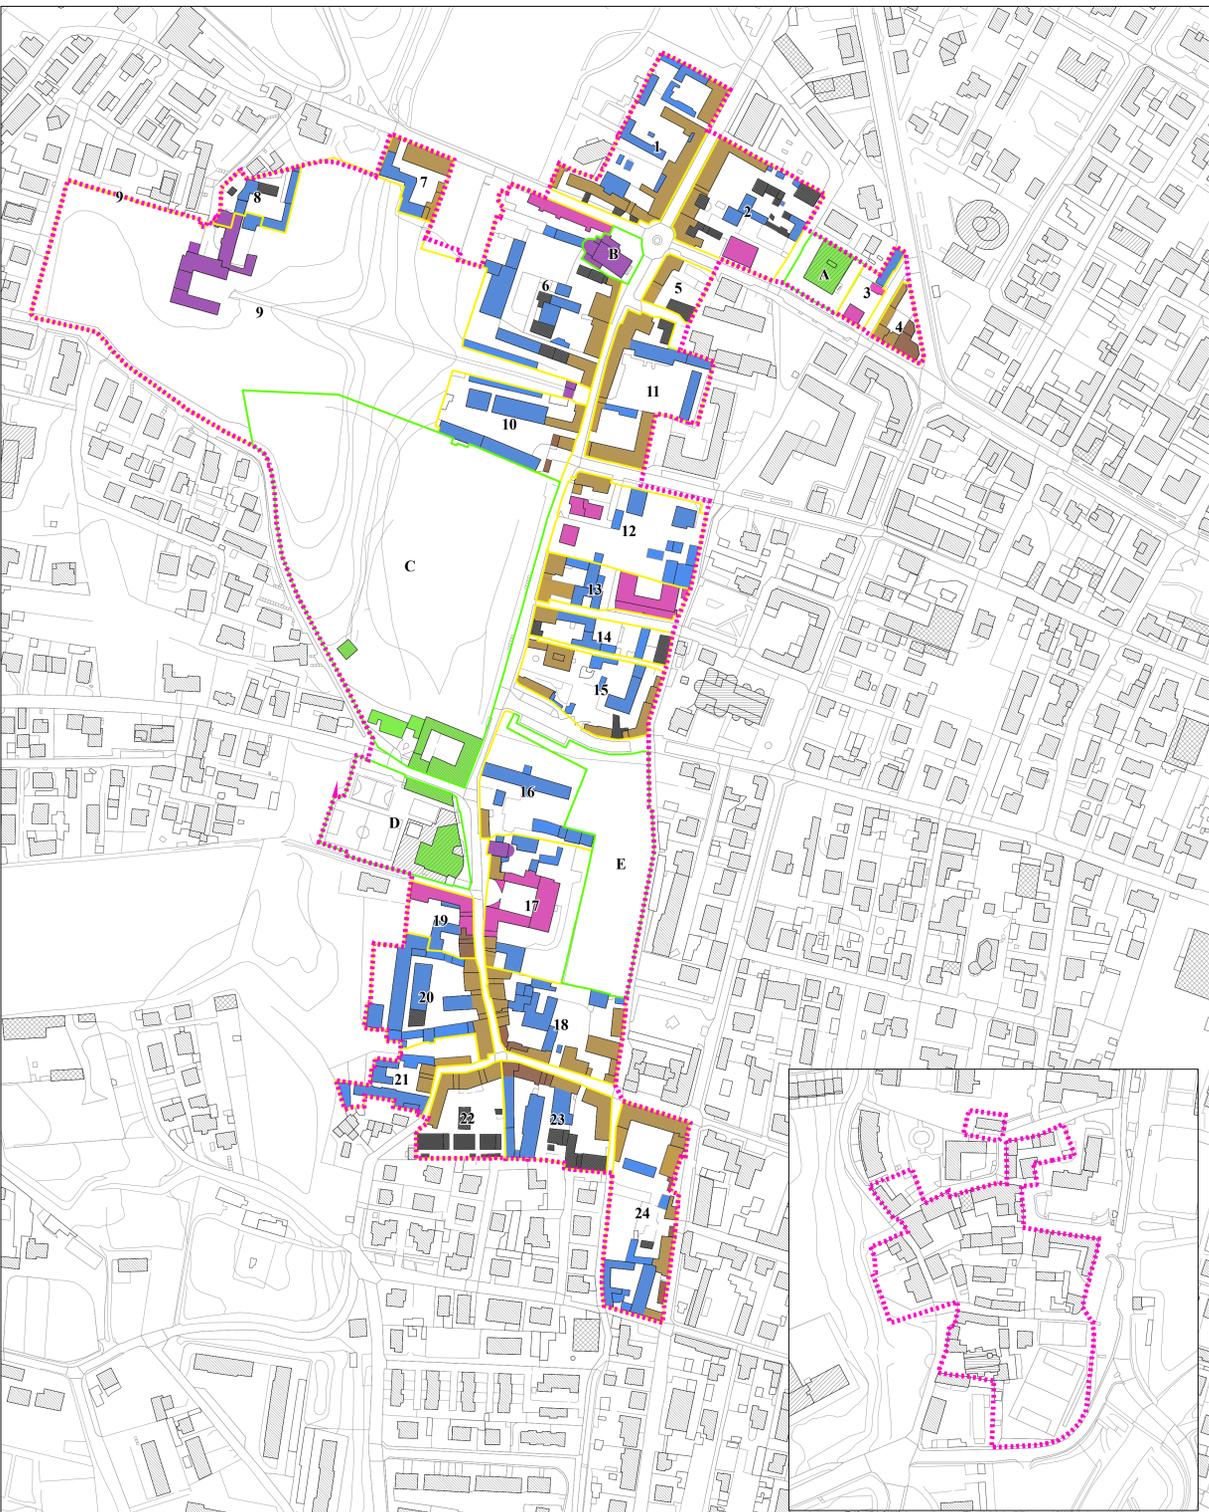

Nucleo di antica formazione: azionamento

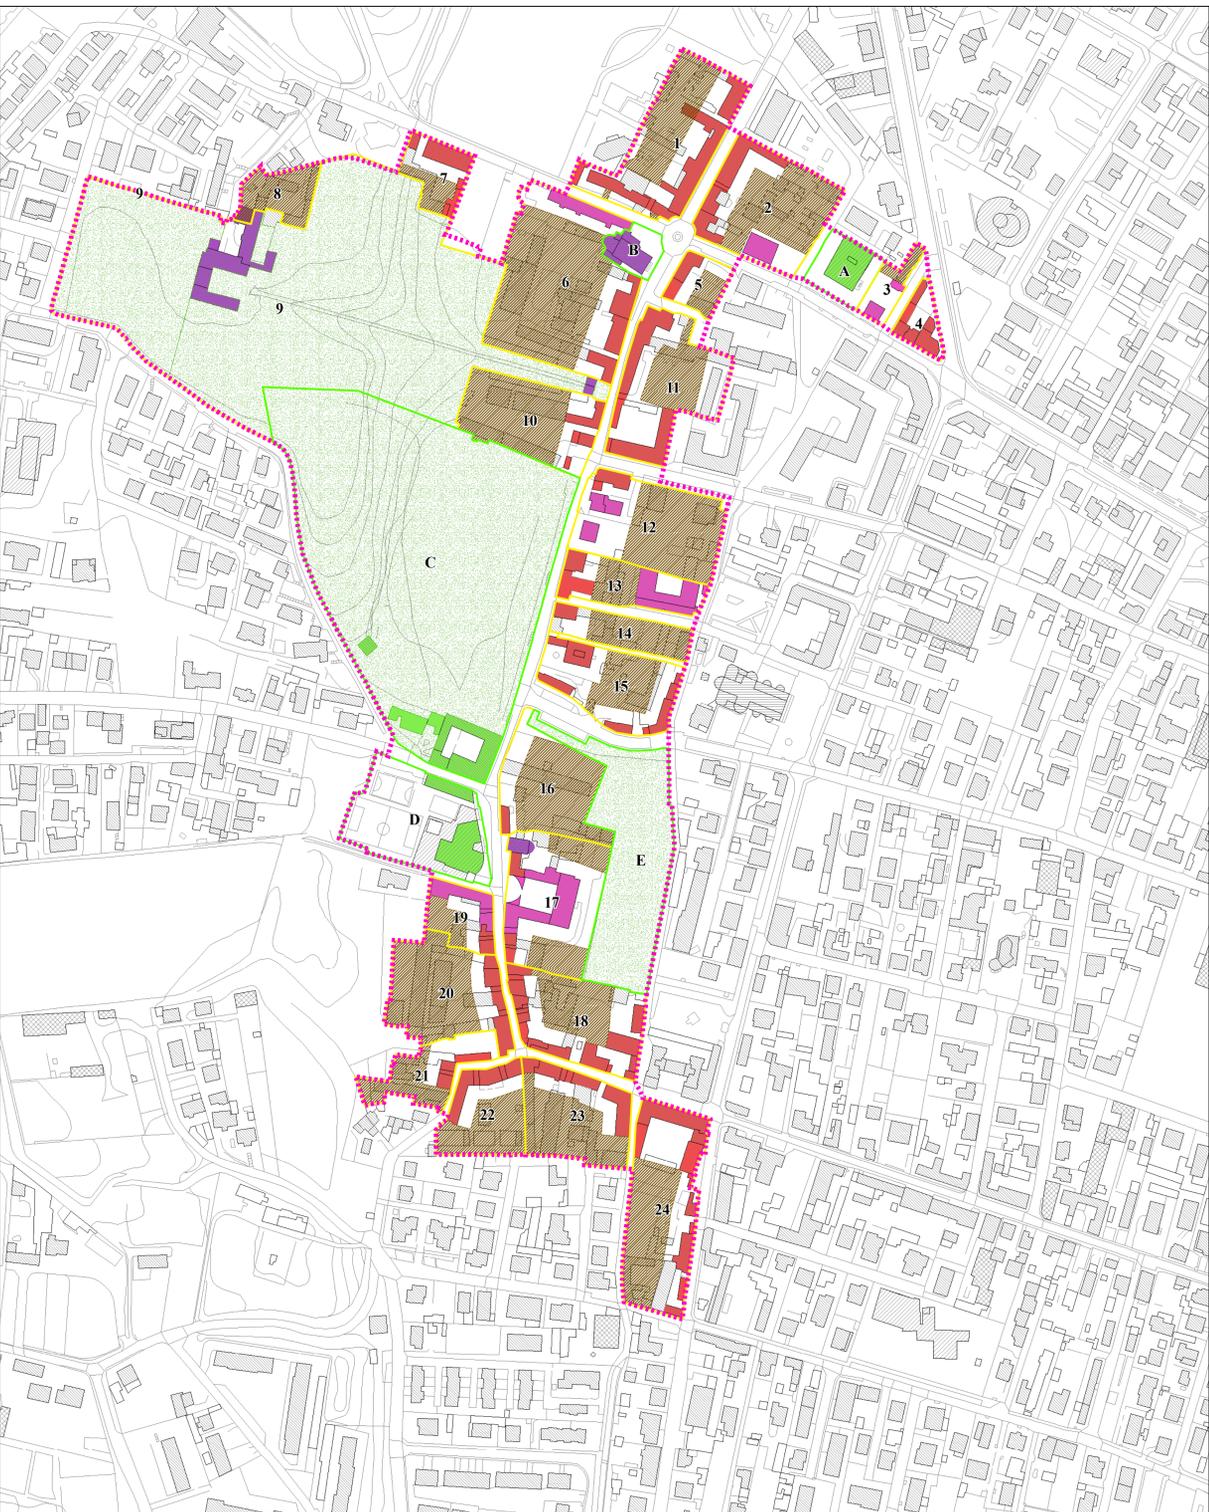

Nucleo di antica formazione: modalità di intervento