


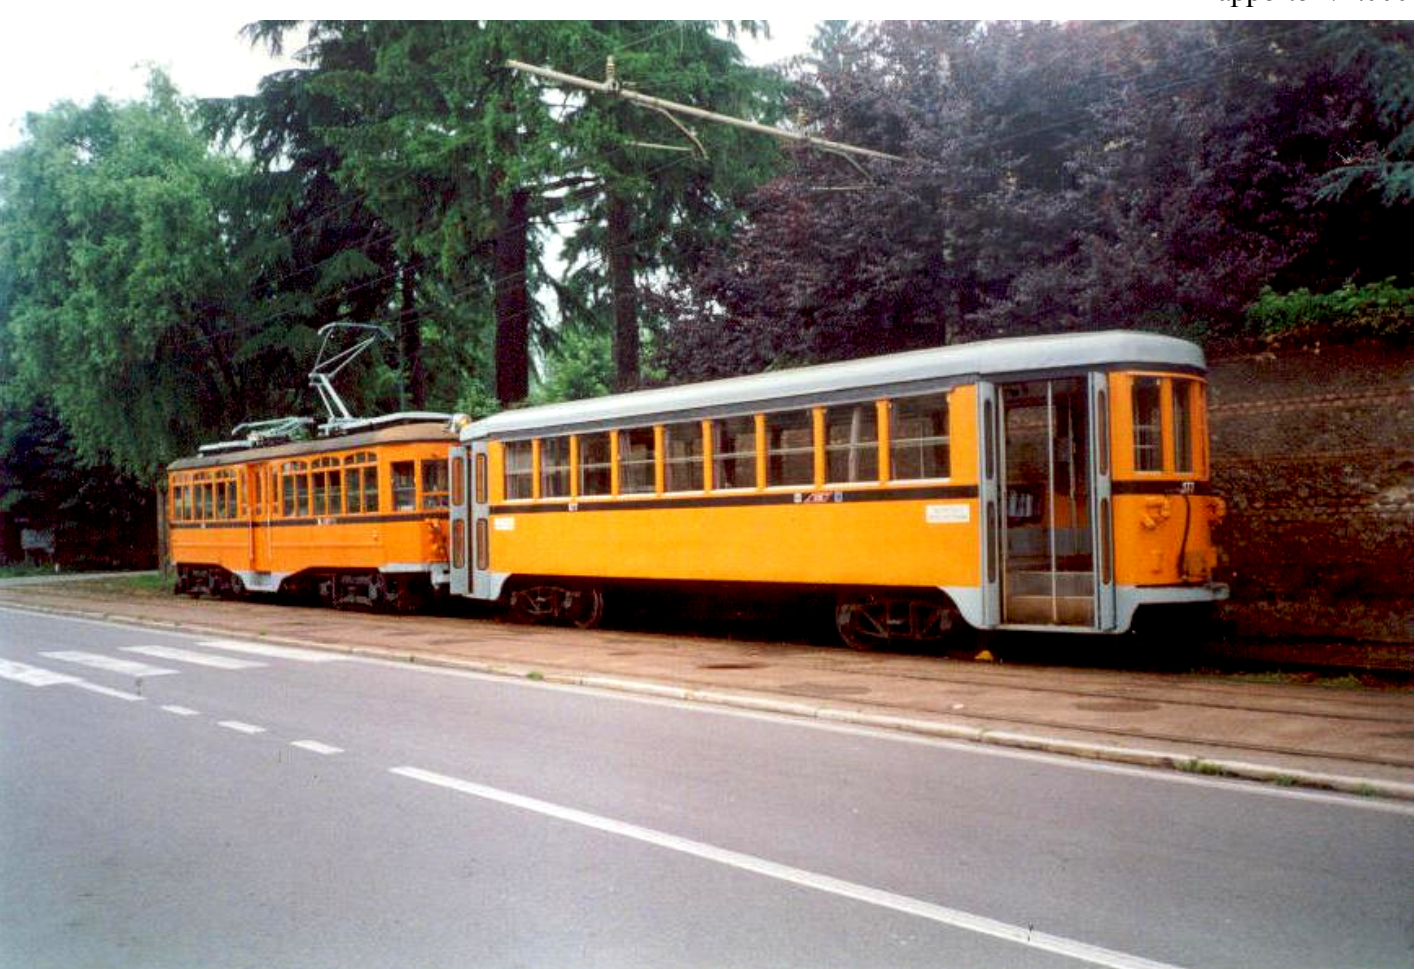

Documento modificato a seguito di accoglimento delle controdeduzioni alle osservazioni e pareri degli Enti

2. Carta della conformazione del regime dei suoli

Rapporto 1/2.000



Ufficio comunale di Piano:  
dott. Antonio Romeo (sindaco)  
dott. Luca Carlo Mario Mestroni (assessore all'Urbanistica e Edilizia Privata)  
arch. Paola Taglietti (dirigente del Settore territorio)  
arch. Enrico Galbiati (coordinatore tecnico)

Supporto tecnico:  
strutture comunali di Limbiate  
dott. p.t. Giorgio Graj (supporto tecnico alla redazione della variante)

-  Costruzioni residenziali
-  Costruzioni commerciali e terziarie
-  Costruzioni produttive
-  Costruzioni per il culto
-  Costruzioni pubbliche
-  Costruzioni minori

Previsioni viabilistiche locali  
(Tav. 6. del Documento di piano)

- 
 Confine comunale  
 APV - Ambiti di pianificazione vigente

 *NAF - Nucleo di antica formazione*

|                                                                                   |                                                                                                  |
|-----------------------------------------------------------------------------------|--------------------------------------------------------------------------------------------------|
|  | CER.1 - Ambiti di potenziamento urbano a bassa densità (art. 25)                                 |
|  | CER.2 - Ambiti di potenziamento urbano a media densità (art. 26)                                 |
|  | CER.3 - ex CIMEP (art. 27)                                                                       |
|  | CER.4 - Ambiti di ricriatura urbana peregruata (art. 28)                                         |
|  | APC - Ambiti da assoggettarli a pianificazione convenzionata con destinazione d'uso residenziale |
|  | APC - Ambiti da assoggettarli a pianificazione convenzionata con destinazione d'uso terziario    |

|                                                                                 |                                                                   |
|---------------------------------------------------------------------------------|-------------------------------------------------------------------|
|  | CP.1 – Ambiti produttivi consolidati (art. 29)                    |
|  | CP.2 – Ambiti prevalentemente produttivi ed artigianali (art. 30) |
|  | CP.3 – Ambiti prevalentemente commerciali (art. 31)               |
|  | CP.4 – Ambito ricettivo (art. 32)                                 |
|  | Industria a Rischio di Incidente Rilevante (RIR) (art. 7)         |

 CR – Ambiti disciplinati dal Documento di piano

 CS – Ambiti o gli immobili disciplinati dal Piano dei servizi

|                                                                                   |   |
|-----------------------------------------------------------------------------------|---|
|  | ANT 1 – Aree di riequilibrio ecologico-ambientale, in prevalenza corrispondenti con gli spazi posti in prossimità con il Parco Regionale delle Groane                                    |
|  | ANT2 – Aree che concorrono alla costruzione della rete ecologica comunale, in prevalenza corrispondenti con gli spazi posti in prossimità dei corridoi ecologici regionali e provinciali |
|  | ANT 3 – Aree di rispetto urbano, in prevalenza corrispondenti con gli spazi non urbanizzati posti in prossimità con il tessuto urbano consolidato                                        |

AA.1 – Ambiti agricoli strategici provinciali

AA.3 – Ambiti agricoli comunali

- ATE-Rg** Ambito sottoposto a Piano Cave

|                                                                                   |                                                 |
|-----------------------------------------------------------------------------------|-------------------------------------------------|
|  | Parco regionale delle Groane                    |
|  | Sito di importanza comunitaria                  |
|  | Zone edificate (art. 32 Ptc Parco delle Groane) |
|  | Zone fornaci (art. 33 Ptc Parco delle Groane)   |

|                                                                                   |                                                                               |
|-----------------------------------------------------------------------------------|-------------------------------------------------------------------------------|
|  | Spazi di rispetto cimiteriale                                                 |
|  | Spazi di rispetto del Villorresi                                              |
|  | Spazi di rispetto stradali                                                    |
|  | Spazi di rispetto dei pozzi (10 m)                                            |
|  | Spazi di rispetto dei pozzi (200 m)                                           |
|  | Delimitazione del centro abitato ai sensi ex art. 4 D.Lgs. 30/04/1992, n. 285 |

