



**Piano delle regole
del Piano di governo del territorio
ex art. 10 della Lr. 12/2005 s.m.i.**


Variante al Piano di Governo del Territorio

Dicembre 2016

Documento modificato a seguito di accoglimento delle controdeduzioni alle osservazioni e pareri degli Enti

3. Carta di individuazione degli ambiti non soggetti a trasformazione urbanistica

Rapporto 1:5.000

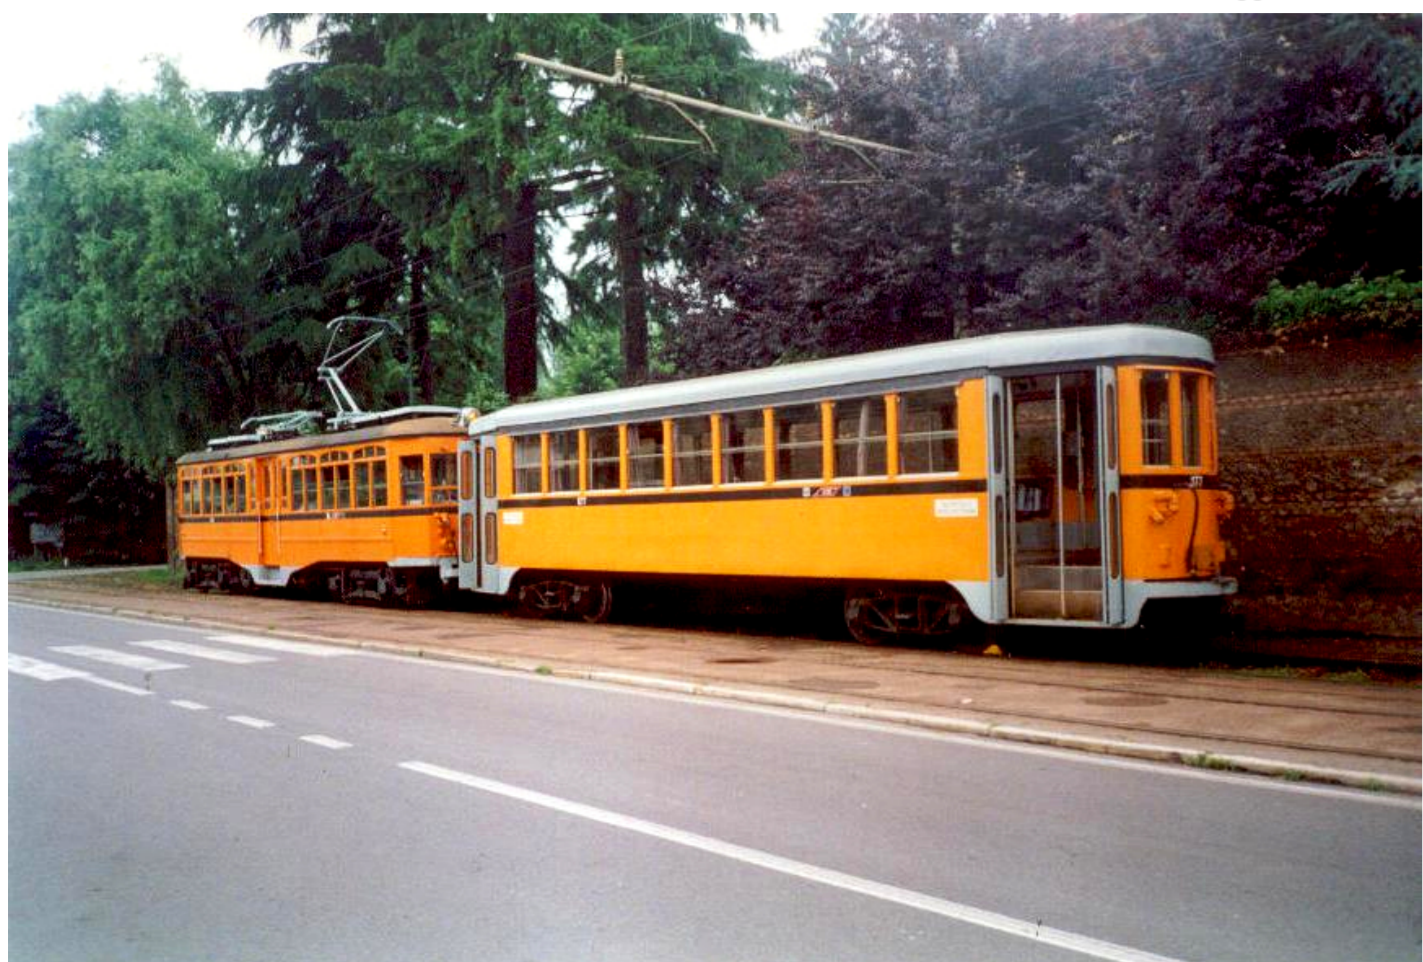

Ufficio comunale di Piano:
dot. Antonio Romeo (sindaco)
dot. Luca Carlo Mario Mestroni (assessore all'Urbanistica e Edilizia Privata)
arch. Paolo Taglietti (dirigente del Settore territorio)
arch. Enrico Galbati (coordinatore tecnico)

Supporto tecnico:
strutture comunali di Limbiate
dot. p.t. Giorgio Graj (supporto tecnico alla redazione della variante)

Legenda della carta:

Rappresentazione dell'armatura urbana esistente

	Costruzioni residenziali
	Costruzioni commerciali e terziarie
	Costruzioni produttive
	Costruzioni per il culto
	Costruzioni pubbliche
	Costruzioni minori

Confine comunale

ANT - Aree non soggette a trasformazione urbanistica

- ANT1 - Aree di riequilibrio ecologico-ambientale, in prevalenza corrispondenti con gli spazi posti in prossimità con il Parco Regionale delle Groane
- ANT2 - Aree che concorrono alla costruzione della rete ecologica comunale, in prevalenza corrispondenti con gli spazi posti in prossimità dei corridoi ecologici regionali e provinciali
- ANT3 - Aree di rispetto urbano, in prevalenza corrispondenti con gli spazi non urbanizzati posti in prossimità con il tessuto urbano consolidato

Il sistema delle aree protette

- Parco regionale delle Groane
- Parco naturale delle Groane
- Sito di importanza comunitaria

