


LEGENDA

- nr. 2 posteggi mobili dim. = 5.00 x 5.00 m
- nr. 41 posteggi mobili dim. = 6.00 x 5.00 m
- nr. 3 posteggi mobili dim. = 6.00 x 6.00 m
- nr. 50 posteggi mobili dim. = 7.00 x 5.00 m
- nr. 8 posteggi mobili dim. = 7.00 x 6.00 m
- nr. 33 posteggi mobili dim. = 8.00 x 5.00 m
- nr. 4 posteggi mobili dim. = 8.00 x 6.00 m
- nr. 6 posteggi mobili dim. = 9.00 x 5.00 m
- nr. 3 posteggi mobili dim. = 9.50 x 5.00 m
- nr. 3 posteggi mobili dim. = 12.00 x 5.00 m
- nr. 1 posteggi mobili dim. = 13.00 x 5.00 m

- S somministrazione
- P pescheria
- R rosticceria
- A alimentari
- AG agricoltori
- BT battitore
- non alimentari

totale nr. 154

N. posteggio	Tipologia	Misure (mt. L x P)
3	non alimentari	7 x 5
14	non alimentari	6 x 5
23	non alimentari	6 x 5
38	non alimentari	7 x 5
41	non alimentari	7 x 5
52	alimentari	6 x 6
54	alimentari	7 x 6
55	alimentari	8 x 6
56	non alimentari	13 x 5
59	non alimentari	7 x 5
62	non alimentari	7 x 5
63	non alimentari	7 x 5
64	non alimentari	6 x 5
65	non alimentari	6 x 5
75	non alimentari	6 x 5
77	alimentari	6 x 5
81	alimentari	7 x 5
83	alimentari	6 x 5
84	alimentari	6 x 5
86	non alimentari	12 x 5
87	non alimentari	5 x 5
98	non alimentari	6 x 5
113	alim./pescheria	7 x 6
125	non alimentari	6 x 5
127	non alimentari	6 x 5
128	non alimentari	6 x 5
129	non alimentari	6 x 5
130	non alimentari	8 x 5
132	non alimentari	6 x 5
133	non alimentari	6 x 5
141	alimentari	7 x 6
144	alimentari	6 x 6
147	alimentari	8 x 5
153	alim./rosticceria	7 x 5

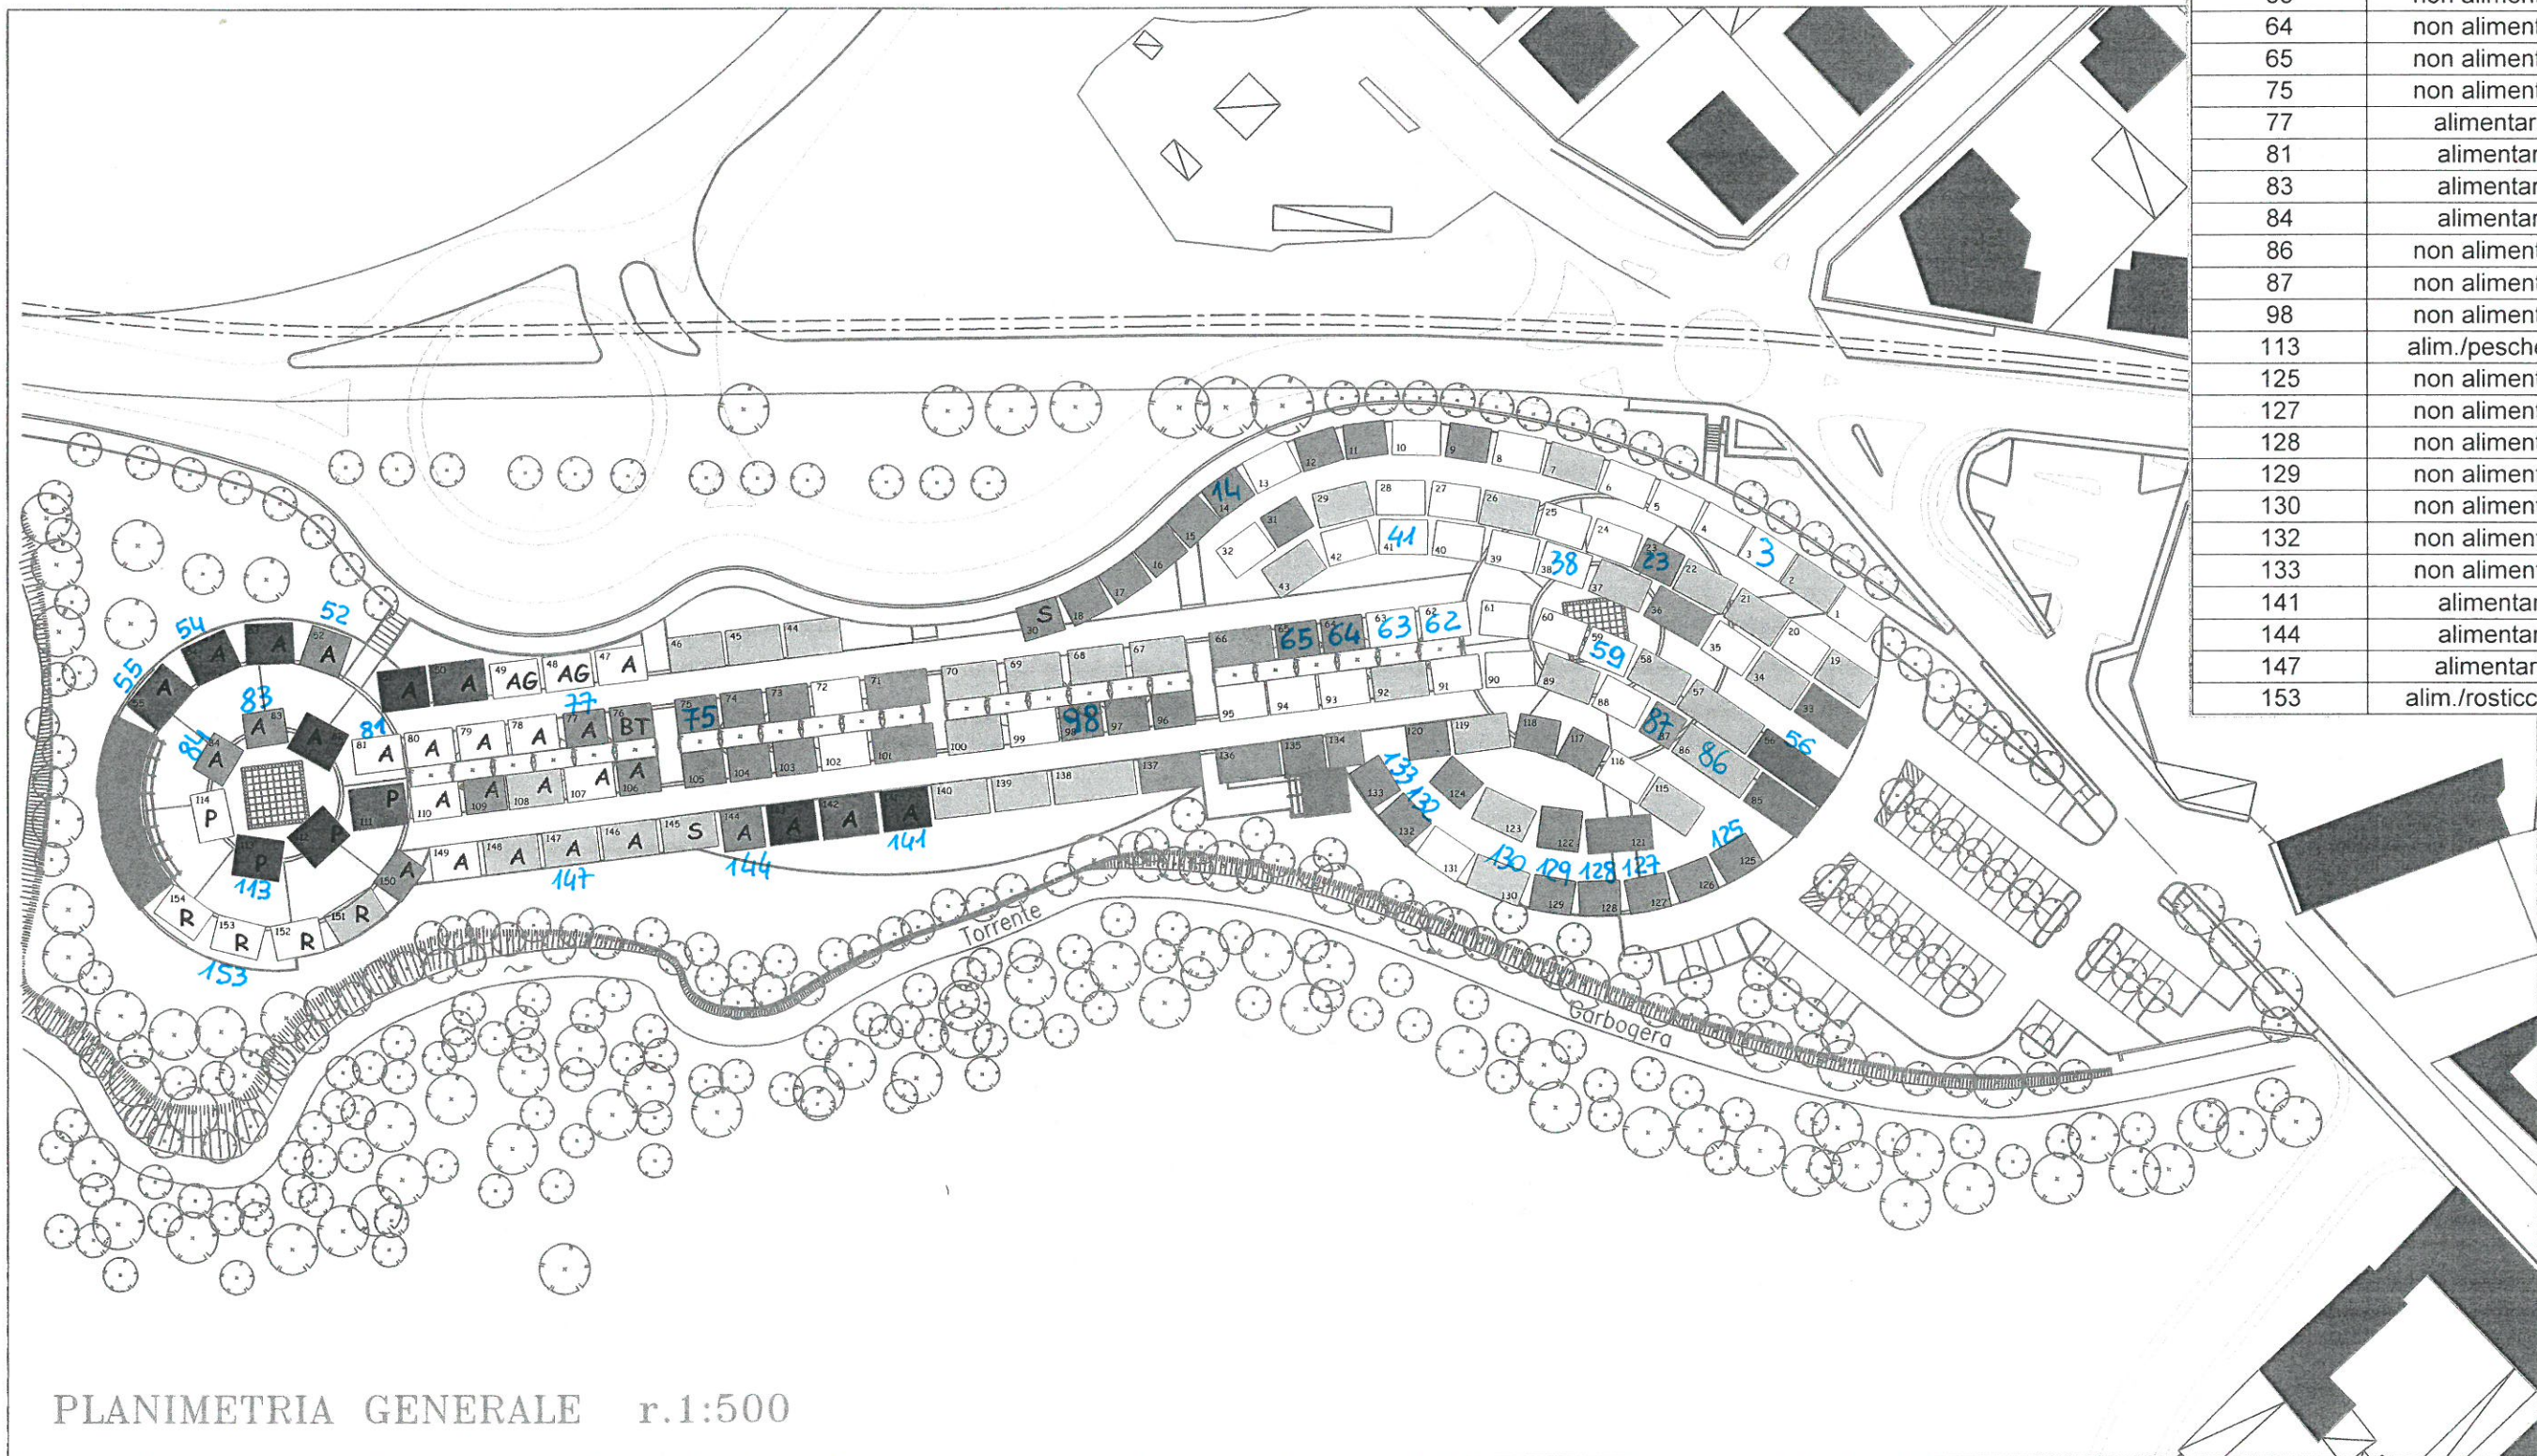

PLANIMETRIA GENERALE r.1:500