


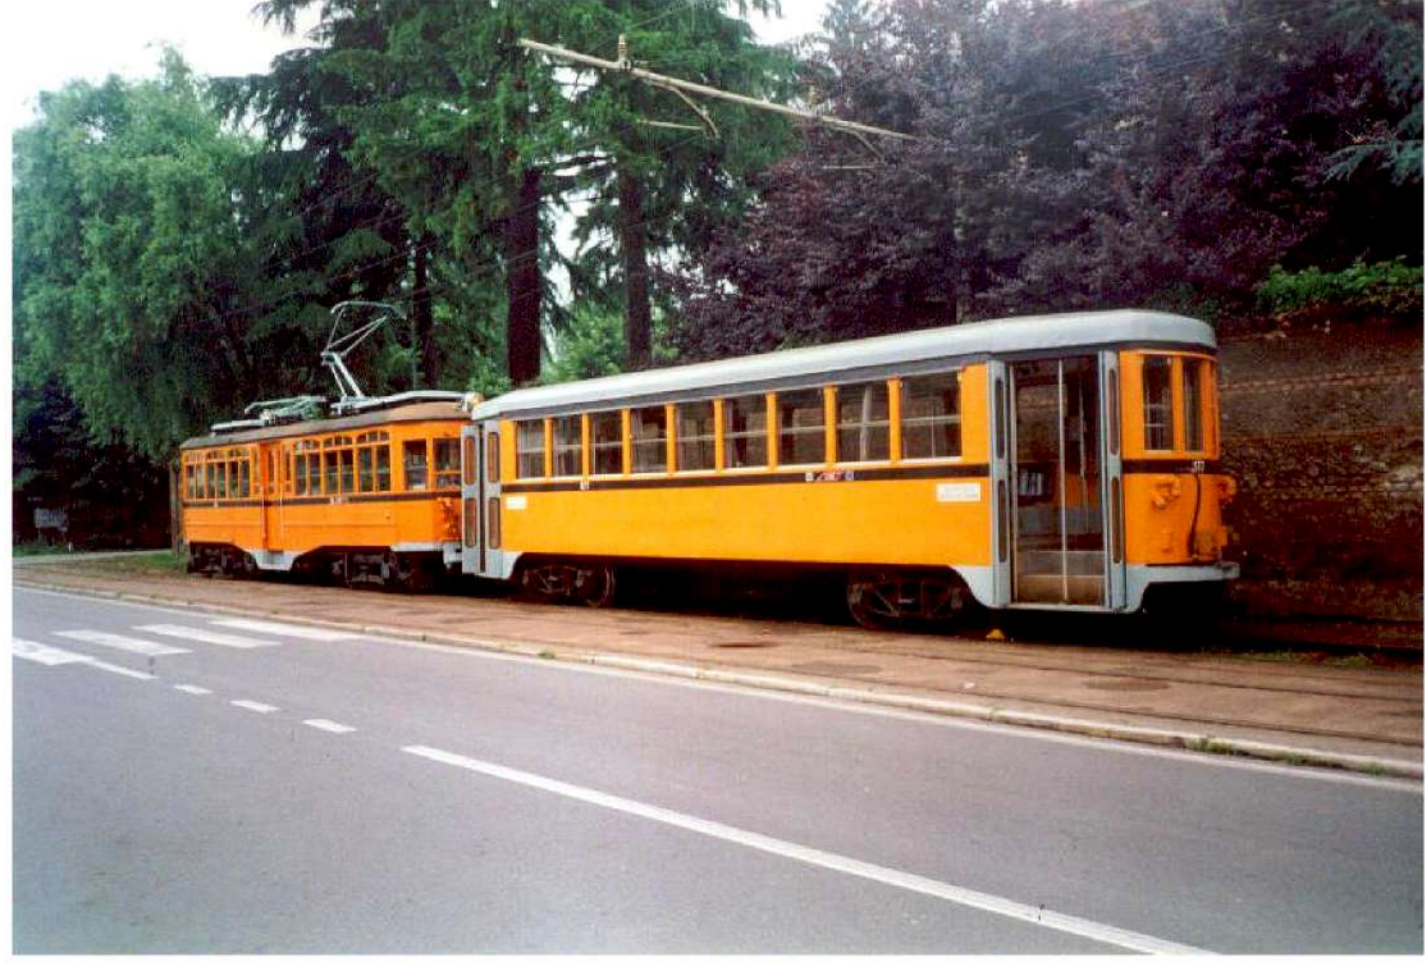

**Piano delle regole
del Piano di governo del territorio
ex art. 10 della Lr. 12/2005 s.m.i.**

**Variante al Piano di Governo del Territorio
Giugno 2020**

1. Carta di individuazione dei nuclei di antica formazione alla prima levata 1888 Igm
Rapporto 1/5.000




Ufficio comunale di Piano:
dot. Antonio Romeo (sindaco)
dot. Luca Carlo Mario Mestroni (assessore Pianificazione Territoriale Edilizia Privata)
arch. Cristiano Clementi (dirigente del Settore Territorio)
arch. Enrico Galbati (responsabile del Settore Edilizia Privata e Urbanistica)

PGT 2014
strutture comunali di Limbiate e
prof. Pier Luigi Paschillo
con arch. Laura Ferrari (Piano dei servizi)

Variante PGT 2016
strutture comunali di Limbiate

Variante PGT 2020
strutture comunali di Limbiate
Studio SosTer
www.studiososter.it

Legenda della carta:

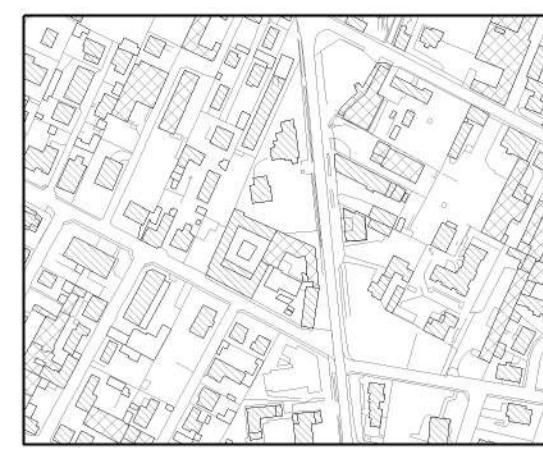

Rappresentazione dell'armatura urbana esistente

- Costruzioni residenziali
- Costruzioni commerciali e terziarie
- Costruzioni produttive
- Costruzioni per il culto
- Costruzioni pubbliche
- Costruzioni minori

Centri storici e nuclei di antica formazione

- Nuclei di antica formazione alla prima levata 1888 Igm

Centro storico Limbiate

Centro storico Pinzano

