




**Piano delle regole  
del Piano di governo del territorio  
ex art. 10 della Lr. 12/2005 s.m.i.**

Variante al Piano di Governo del Territorio  
Giugno 2020

2. Carta di individuazione degli elementi di precarietà urbana

Rapporto 1/5.000

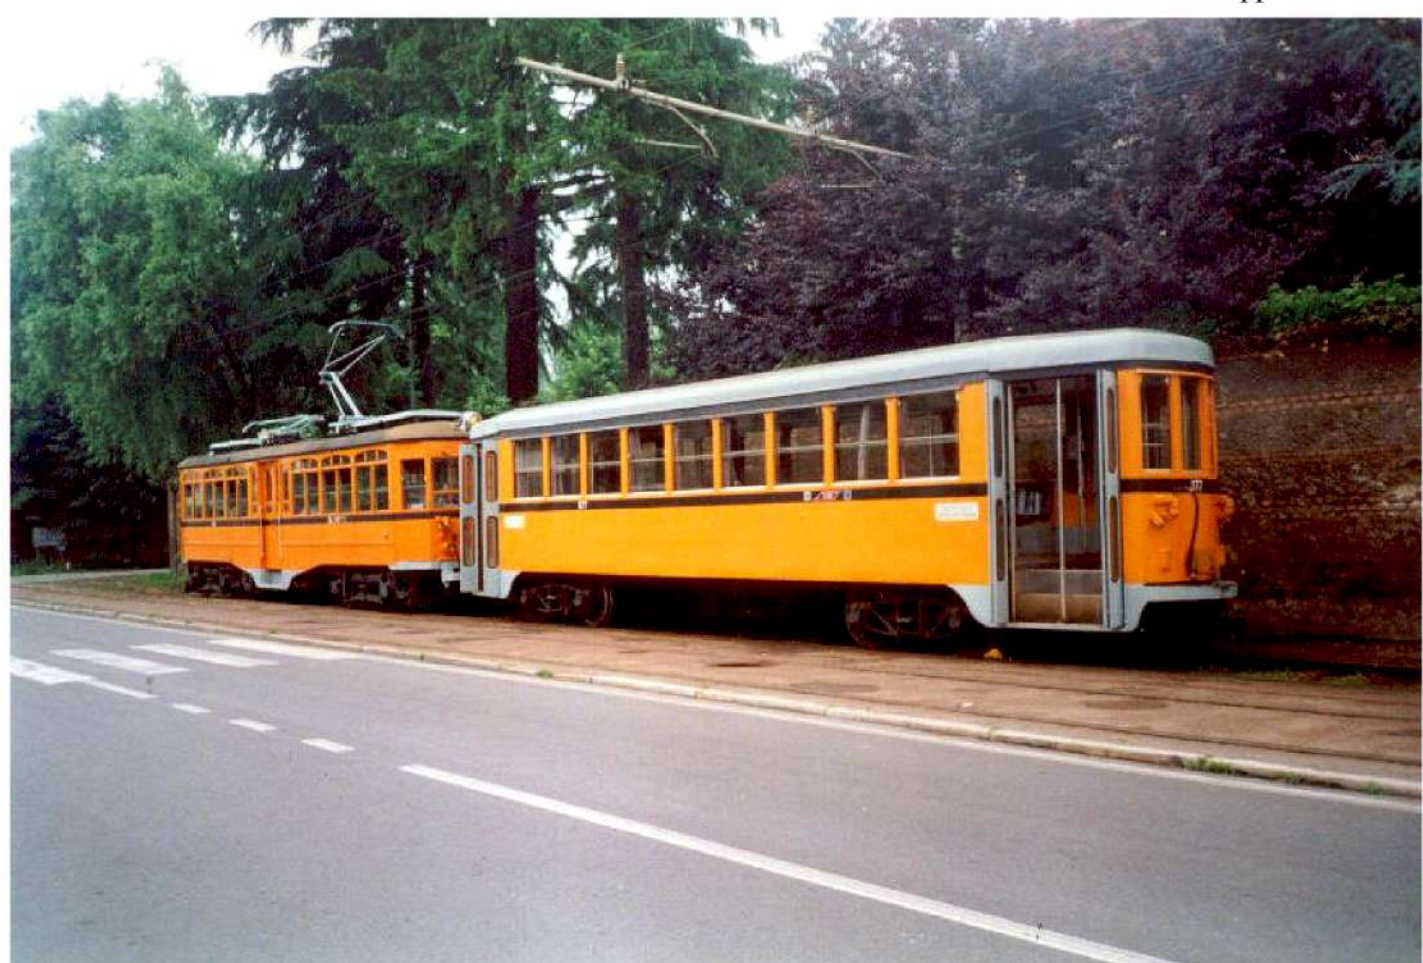

Ufficio comunale di Piano:  
dot. Antonio Remco (sindaco)  
dot. Luca Carlo Maria Mezzone (assessore Pianificazione Territoriale Edilizia Privata)  
arch. Cristiano Clementi (dirigente del Settore Territorio)  
arch. Enrico Galbani (responsabile del Settore Edilizia Privata e Urbanistica)

PGT 2014  
strutture comunali di Limbiate e  
prof. Pier Luigi Pasillo  
con arch. Laura Ferrari (Piano dei servizi)

Variante PGT 2016  
strutture comunali di Limbiate

Variante PGT 2020  
strutture comunali di Limbiate  
Studio Sost. Ter.  
www.studiooster.it

**Legenda della carta:**



*Rappresentazione dell'armatura urbana esistente*

- Costruzioni residenziali
- Costruzioni commerciali e terziarie
- Costruzioni produttive
- Costruzioni per il culto
- Costruzioni pubbliche
- Costruzioni minori



Confine comunale

**Elementi di precarietà**

- Industria a Rischio di Incidente Rilevante (RIR)
- Ambiti o immobili totalmente contrastanti con il contesto
- Aree dismesse (ex art. 8 comma 2 l. e-bis della Lr. 12/2005 s.m.i.)
- Aree a cava
- Zone fornaci (art. 33 Nda del Ptc del Parco Regionale delle Groane)

**Il sistema delle aree protette**

- Parco regionale delle Groane
- Parco naturale delle Groane
- Sito di importanza comunitaria

