




**Piano delle regole  
del Piano di governo del territorio  
ex art. 10 della Lr. 12/2005 s.m.i.**

Variante al Piano di Governo del Territorio  
Giugno 2020

3. Carta di individuazione degli ambiti non soggetti a trasformazione urbanistica

Rapporto 1/5.000

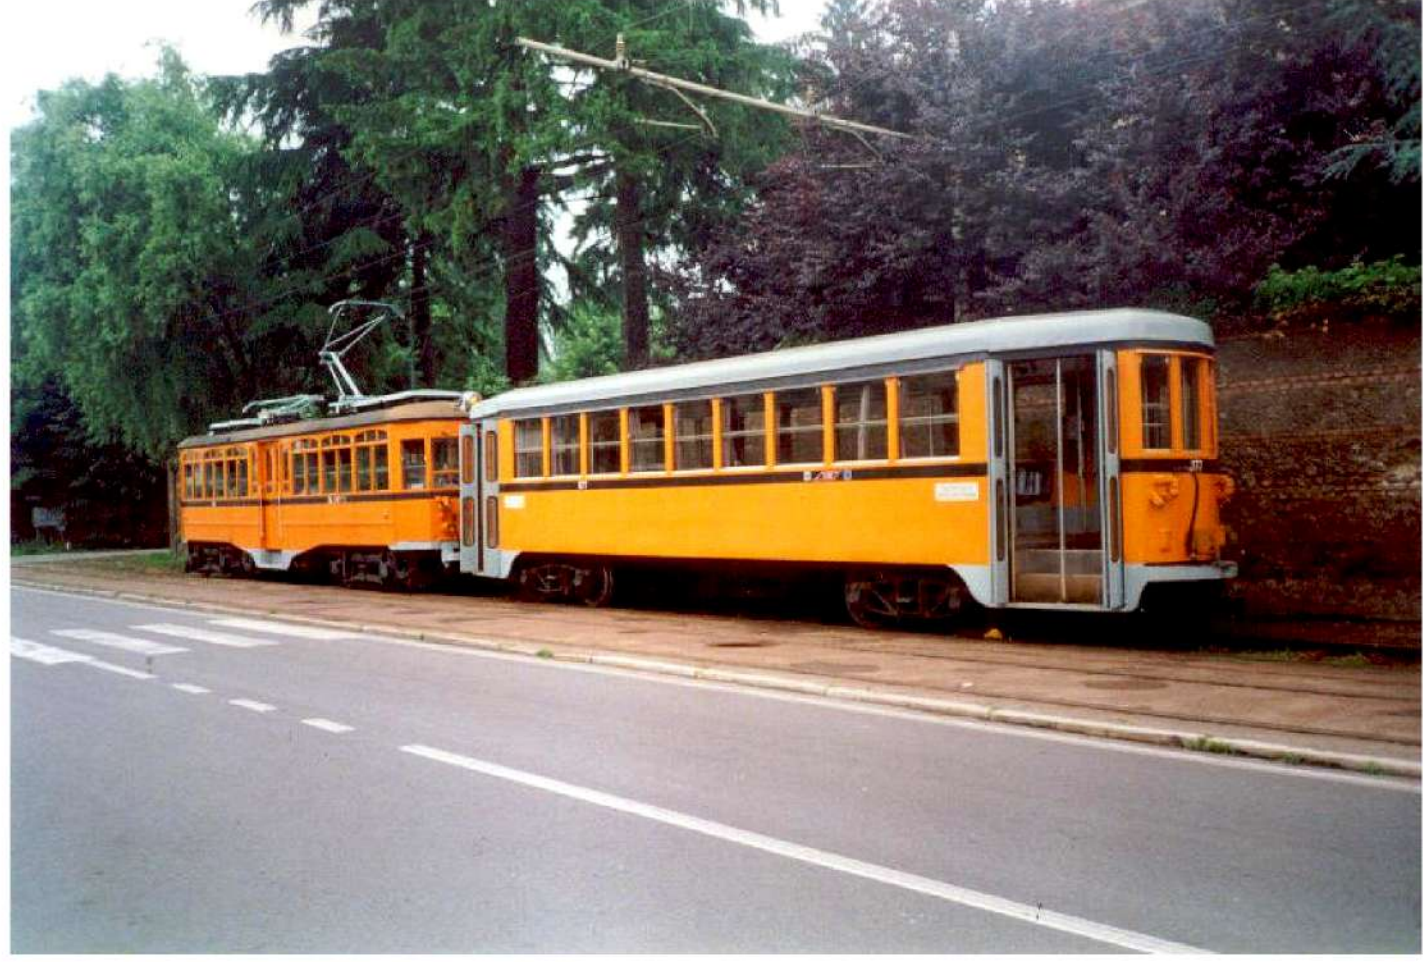

Ufficio comunale di Piano:  
dott. Antonio Remco (sindaco)  
dott. Luca Carlo Maria Mezzone (assessore Pianificazione Territoriale Edilizia Privata)  
arch. Cristiano Clementi (dirigente del Settore Territorio)  
arch. Enrico Galbiani (responsabile del Settore Edilizia Privata e Urbanistica)

PGT 2014  
strutture comunali di Limbiate e  
prof. Pier Luigi Pasillo  
con arch. Laura Ferrari (Piano dei servizi)

Variante PGT 2016  
strutture comunali di Limbiate

Variante PGT 2020  
strutture comunali di Limbiate  
Studio Sost. Ter.  
www.studiooster.it

**Legenda della carta:**



*Rappresentazione dell'armatura urbana esistente*

- Costruzioni residenziali
- Costruzioni commerciali e terziarie
- Costruzioni produttive
- Costruzioni per il culto
- Costruzioni pubbliche
- Costruzioni minori



Confine comunale

**ANT - Aree non soggette a trasformazione urbanistica**

- ANT1 - Aree di riequilibrio ecologico-ambientale, in prevalenza corrispondenti con gli spazi posti in prossimità con il Parco Regionale delle Groane
- ANT2 - Aree che concorrono alla costruzione della rete ecologica comunale, in prevalenza corrispondenti con gli spazi posti in prossimità dei corridoi ecologici regionali e provinciali
- ANT3 - Aree di rispetto urbano, in prevalenza corrispondenti con gli spazi non urbanizzati posti in prossimità con il tessuto urbano consolidato

**Il sistema delle aree protette**

- Parco regionale delle Groane
- Parco naturale delle Groane
- Sito di importanza comunitaria

