




**Piano delle regole
del Piano di governo del territorio
ex art. 10 della Lr. 12/2005 s.m.i.**

Variante al Piano di Governo del Territorio
Giugno 2020

7. Carta delle densità edilizie esistenti per isolato

Rapporto 1/5.000

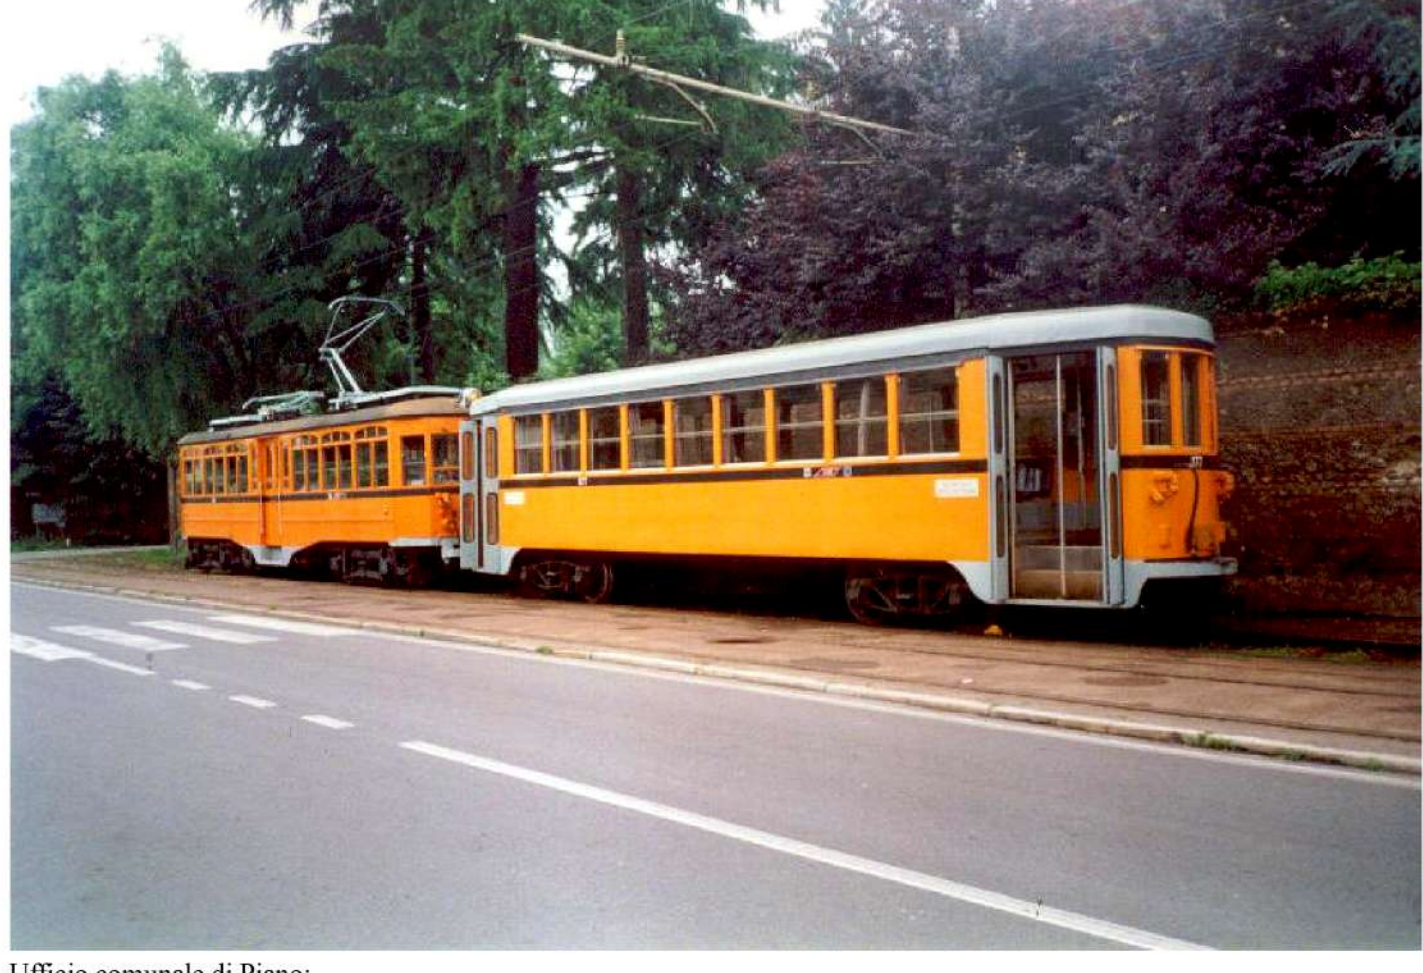


Ufficio comunale di Piano:
dott. Antonio Remco (sindaco)
dott. Luca Carlo Maria Mezzonone (assessore Pianificazione Territoriale Edilizia Privata)
arch. Cristiano Clementi (dirigente del Settore Territorio)
arch. Enrico Galbiani (responsabile del Settore Edilizia Privata e Urbanistica)

PGT 2014
strutture comunali di Limbate e
prof. Pier Luigi Pasillo
con arch. Laura Ferrari (Piano dei servizi)

Variante PGT 2016
strutture comunali di Limbate

Variante PGT 2020
strutture comunali di Limbate
Studio Sost Fer
www.studiooster.it

Legenda della carta:

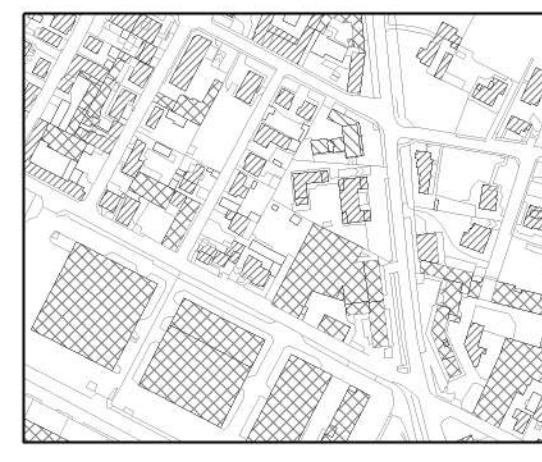

Rappresentazione dell'armatura urbana esistente

- Costruzioni residenziali
- Costruzioni commerciali e terziarie
- Costruzioni produttive
- Costruzioni per il culto
- Costruzioni pubbliche
- Costruzioni minori

Densità edilizia per isolato

- Bassa densità edilizia
- Medio-bassa densità edilizia
- Media densità edilizia
- Medio-alta densità edilizia
- Alta densità edilizia

