




Piano delle regole
del Piano di governo del territorio
ex art. 10 della Lr. 12/2005 s.m.i.

Variante al Piano di Governo del Territorio
Giugno 2020

11. Carta dei vincoli diretti o indiretti

Rapporto 1:5.000

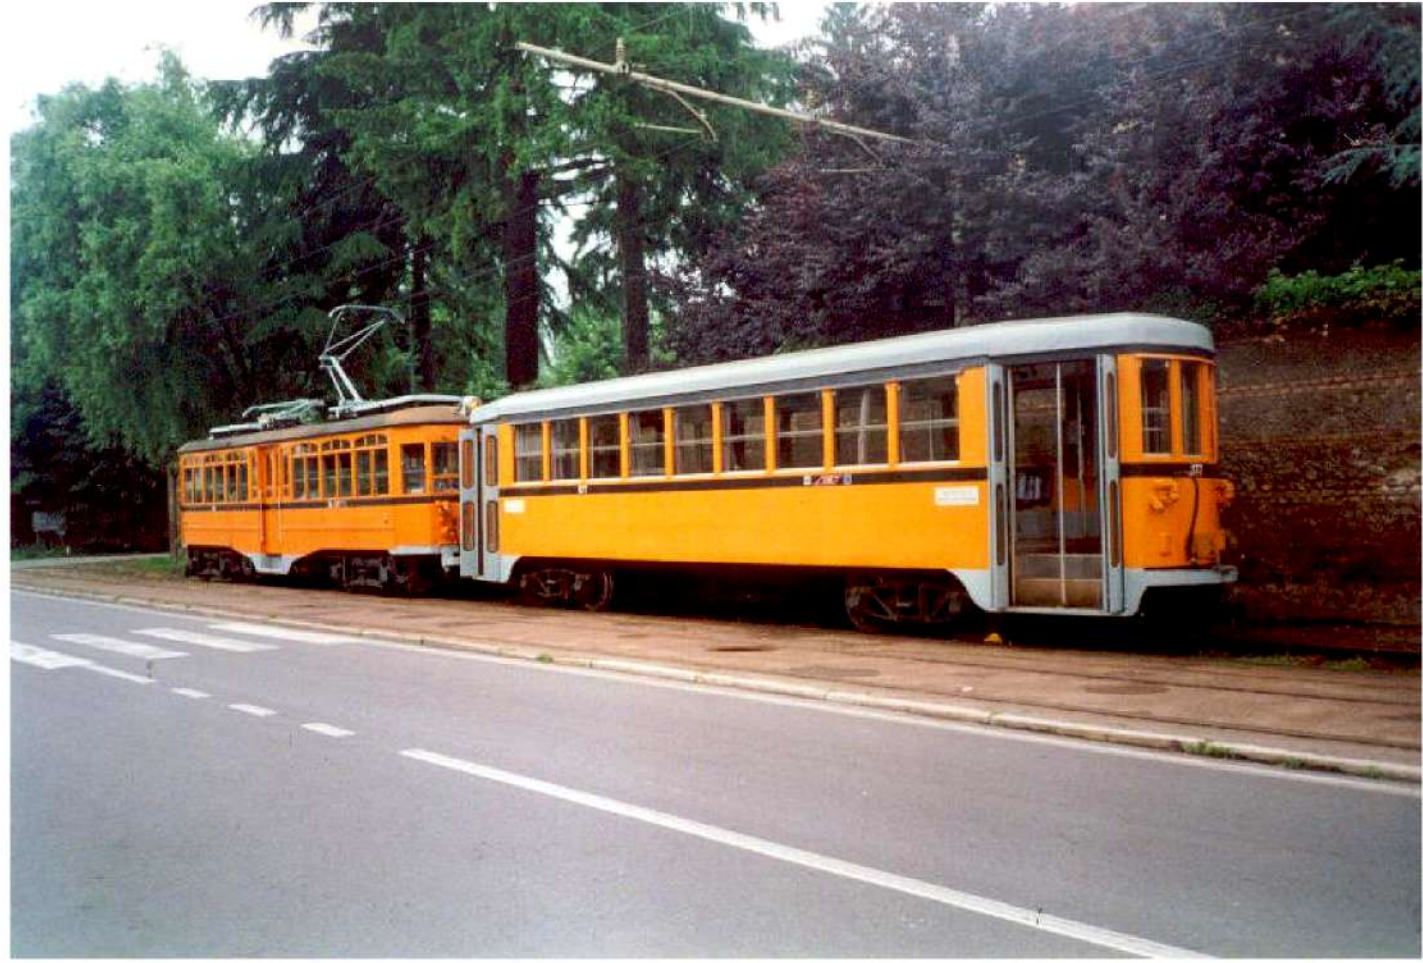


Ufficio comunale di Piano:
dott. Antonio Remico (sindaco)
dott. Luca Carlo Maria Mezzanone (assessore Pianificazione Territoriale Edilizia Privata)
arch. Cristiano Clementi (dirigente del Settore Territorio)
arch. Enrico Galbiani (responsabile del Settore Edilizia Privata e Urbanistica)

PGT 2014
strutture comunali di Limbiate e
prof. Pier Luigi Pasillo
con arch. Laura Ferrari (Piano dei servizi)

Variante PGT 2016
strutture comunali di Limbiate

Variante PGT 2020
strutture comunali di Limbiate
Studio Sost.Fer
www.studiosostfer.it

Legenda della carta:

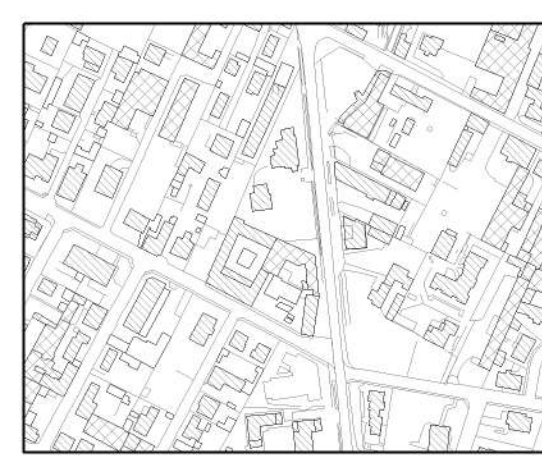

Rappresentazione dell'armatura urbana esistente

- Costruzioni residenziali
- Costruzioni commerciali e terziarie
- Costruzioni produttive
- Costruzioni per il culto
- Costruzioni pubbliche
- Costruzioni minori

- Fascia di rispetto stradale
- Fascia di rispetto di servizio cimiteriale
- Fascia di rispetto degli elettrodotti
- Fascia di rispetto da stazioni radio base
- Fascia di rispetto dei metanototti
- Area a vincolo idrogeologico
- Zona di rispetto delle acque superficiali e sotterranee destinate al consumo umano (200 m)
- Zona di rispetto assoluta delle acque superficiali e sotterranee destinate al consumo umano (10 m)
- Classe 4 di fattibilità geologica - Fattibilità con gravi limitazioni
- Bellezze d'insieme
- Fascia di rispetto di fiumi, torrenti, corsi d'acqua pubblici e relative sponde (150 m)
- Fascia di rispetto del reticolo idrico
- Fascia di tutela paesaggistica ai sensi dell'art. 21 del Ppr
- Aree oggetto di bonifica

- Ambiti di interesse provinciale (artt. 21 e 34 Ptcp Monza e Brianza)
- Rete verde di ricomposizione paesaggistica (art. 31 Ptcp Monza e Brianza)
- PIF vigente Provincia Milano
- Proposta aree boscate redigendo PIF Provincia Monza e Brianza
- Tranvia

