



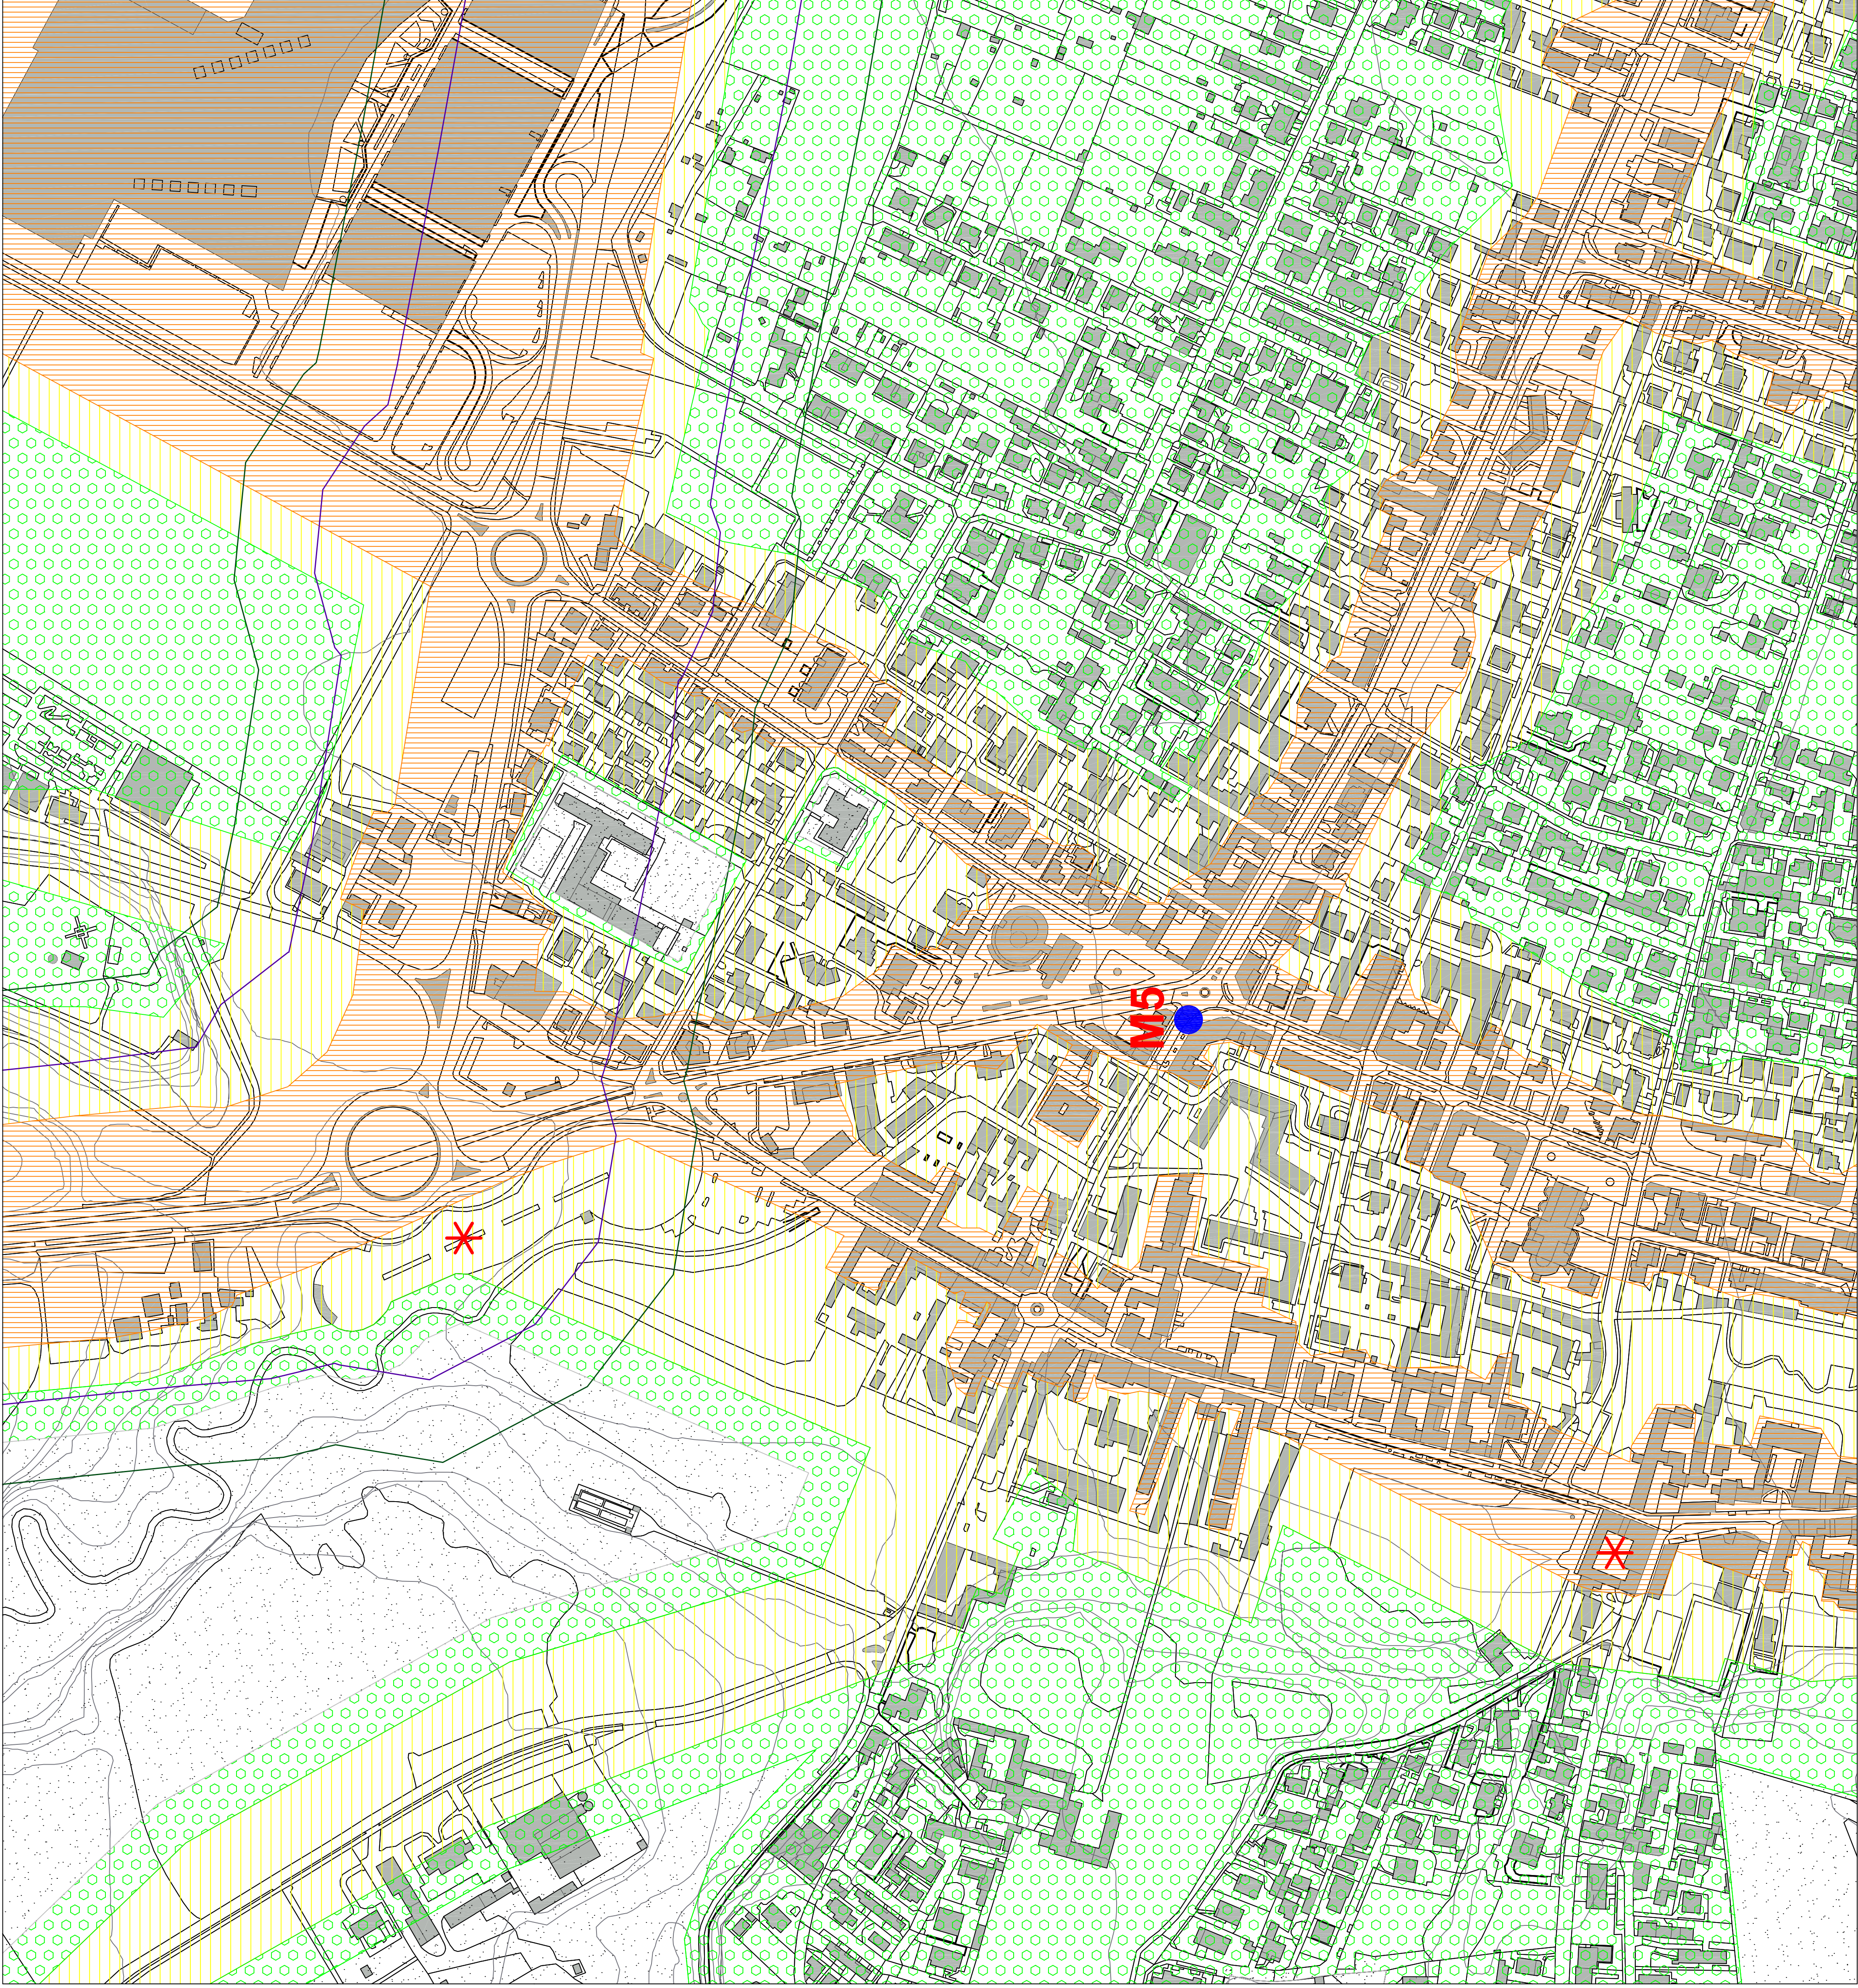

LEGENDA

Zone acustiche	Limiti di immissione		Limiti di emissione	
	Periodo diurno (06:00 - 22:00)	Periodo notturno (22:00 - 06:00)	Periodo diurno (06:00 - 22:00)	Periodo notturno (22:00 - 06:00)
Classe 1 - Aree particolarmente protette	50 dB(A)	40 dB(A)	45 dB(A)	35 dB(A)
Classe 2 - Aree destinate ad uso residenziale	55 dB(A)	45 dB(A)	50 dB(A)	40 dB(A)
Classe 3 - Aree di tipo misto	60 dB(A)	50 dB(A)	55 dB(A)	45 dB(A)
Classe 4 - Aree di intensa attività umana	65 dB(A)	55 dB(A)	60 dB(A)	50 dB(A)
Classe 5 - Aree prevalentemente industriali	70 dB(A)	60 dB(A)	65 dB(A)	55 dB(A)
Classe 6 - Aree esclusivamente industriali	70 dB(A)	70 dB(A)	65 dB(A)	65 dB(A)

Fasce pertinenza infrastrutture stradali esistenti ed assimilabili
alle extraurbane (DPR 30/03/2004 n. 142)

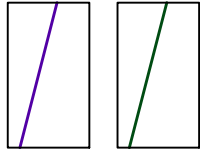

* Aree destinate a spettacolo a carattere temporaneo
M1 Punt di misura fonometrie breve periodo (0,5 h)



Comune di
Limbiate
Provincia di Monza e della Brianza



**Piano di Classificazione
Acustica**

Legge n. 447 del 26-10-1995; L.R. n. 13 del 10-08-2001

Proposta classificazione acustica comunale
dettaglio del centro urbanizzato

tavola
5
1:2.000

allegata alla delibera di approvazione C. C. n° del

il tecnico il sindaco il segretario

