


# PIANO SEMINTERRATO

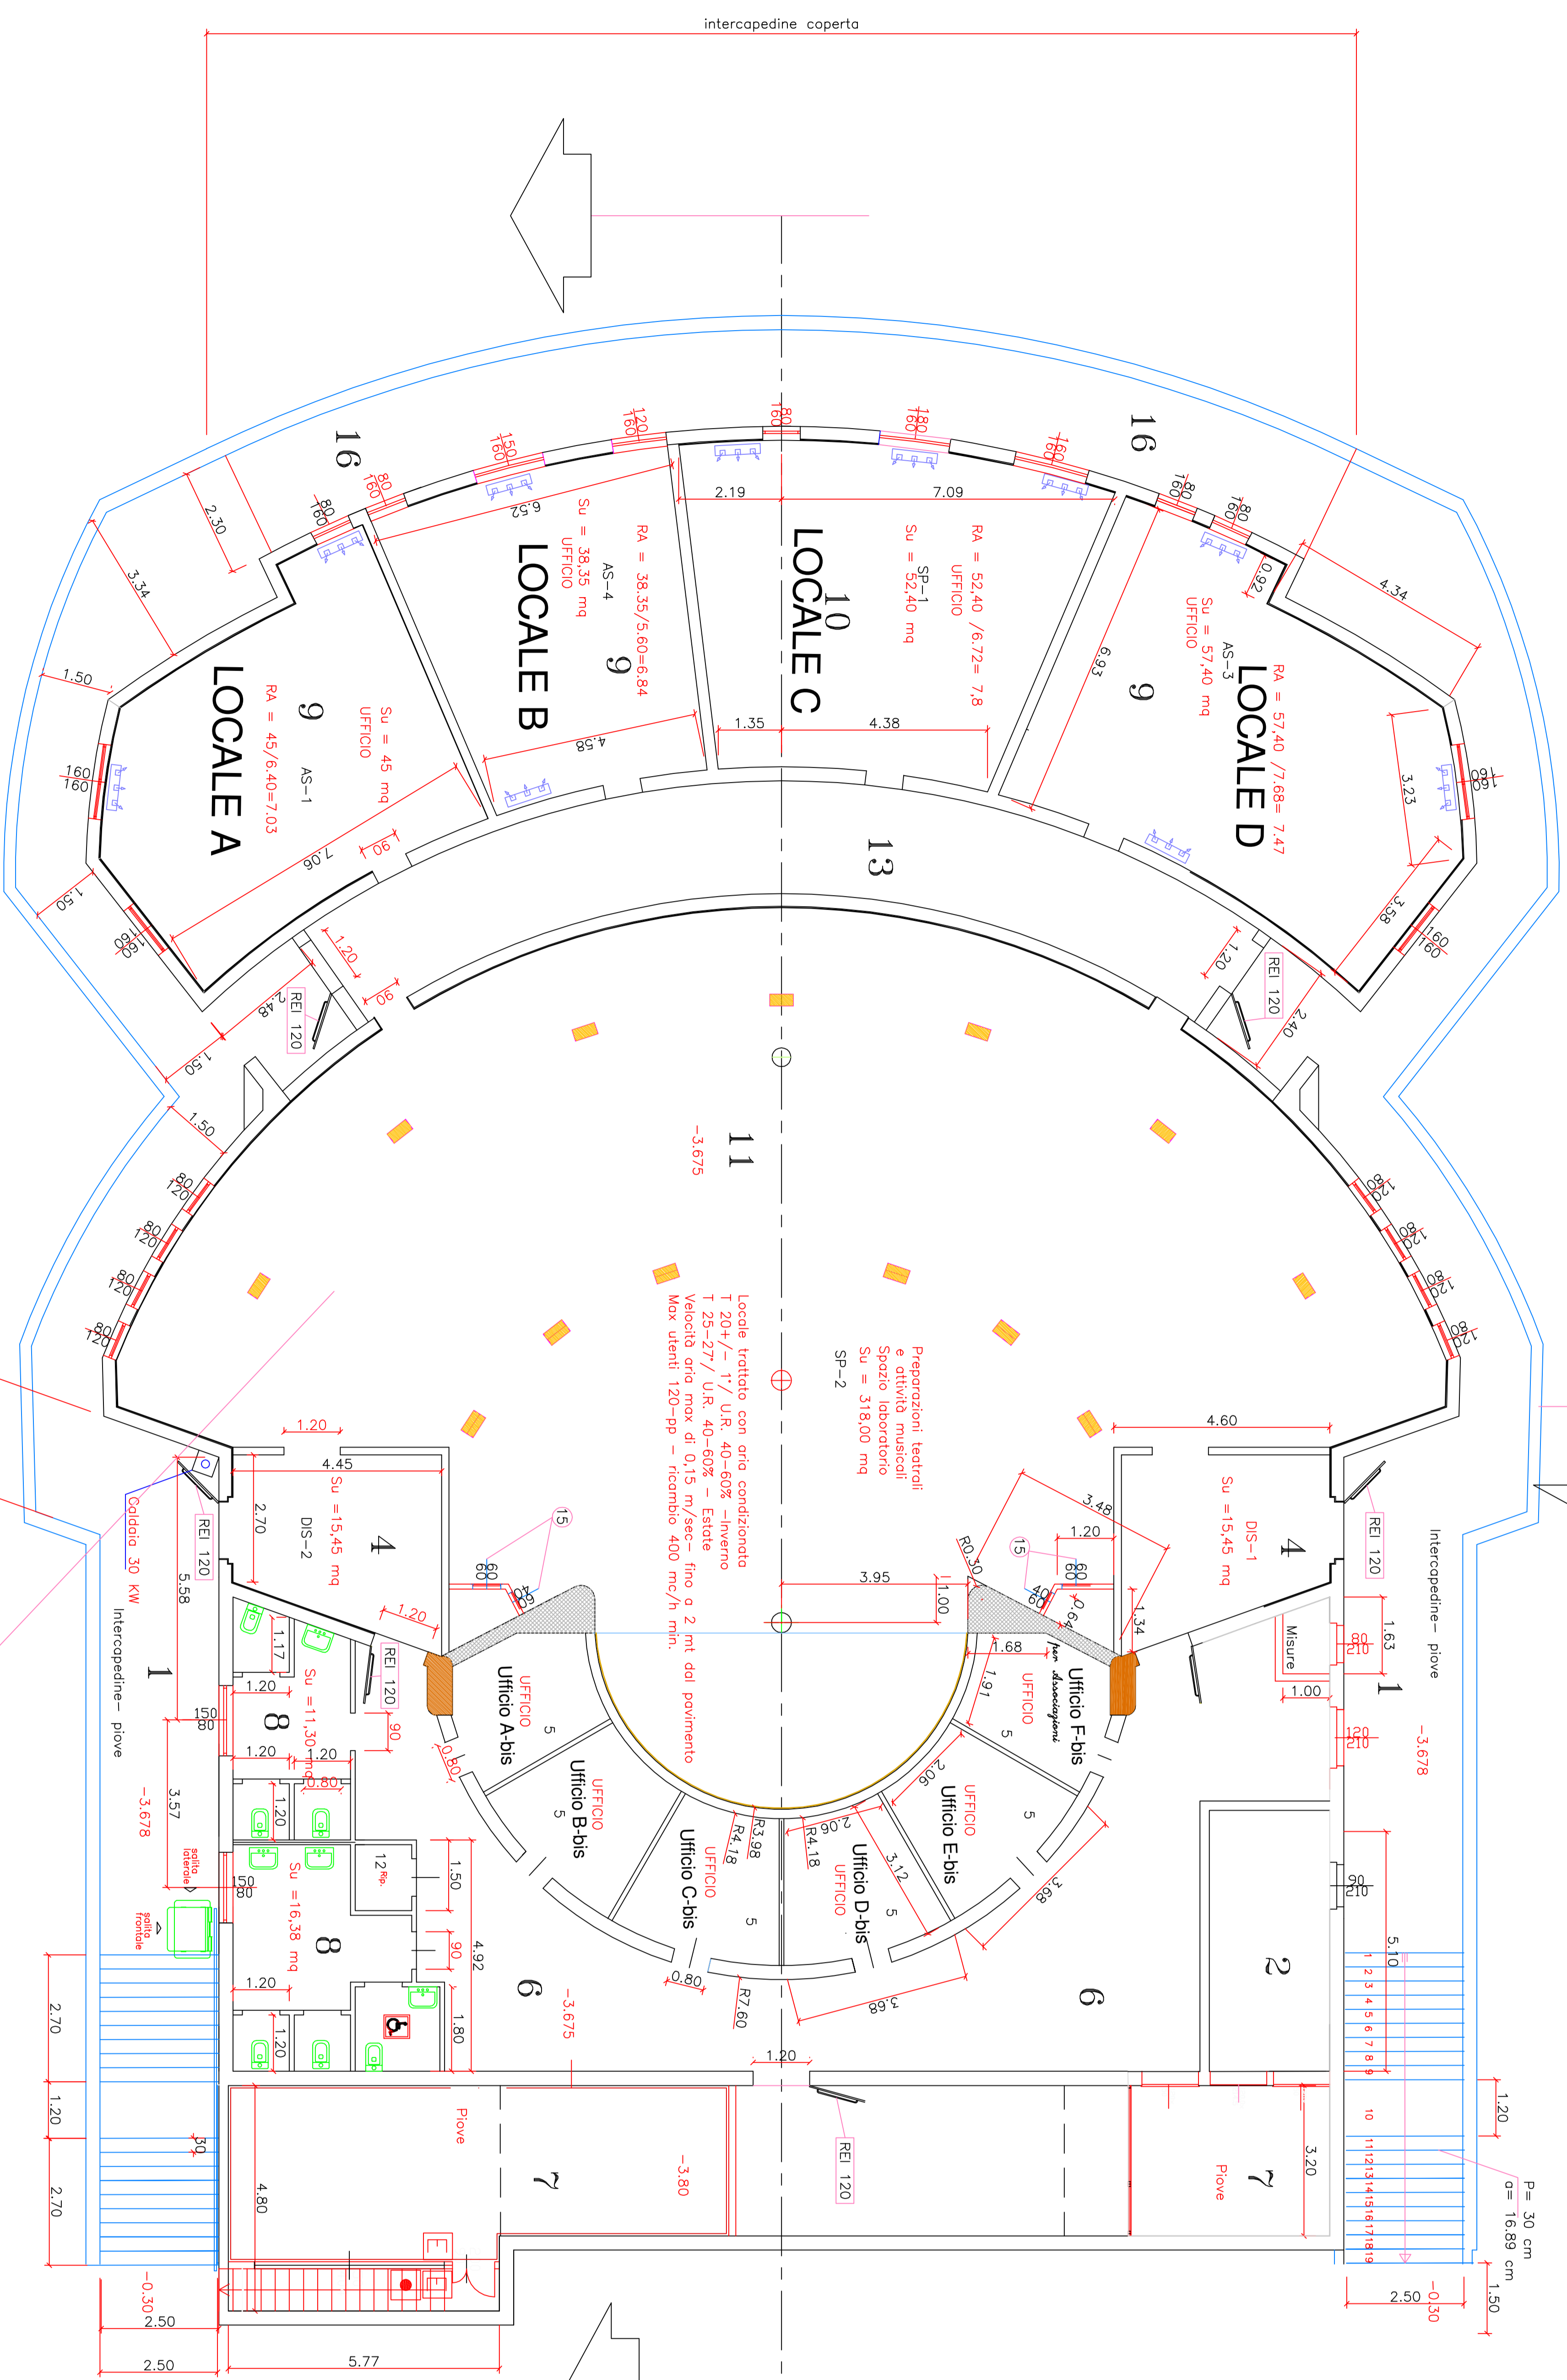

Verifica ai sensi dell'Art. 3.3.13 del Reg. di Igiene  
 Locale 11- SP2- Laboratorio prep. attività  
 Stp = 318,0 mq  
 Sup. min. aerazione = 1/100 Stp = 3,18 mq min.  
 Sup. Finestre = 0,8x1,6x8 = 10,24 mq > di 3,18 mq

**NOTA**  
 1-Boiler elettrici istantanei da 12 lt/1' per a.c. lavelli WC  
 2-Tutte le pareti dei WC sono tutta altezza e i WC ciechi saranno dotati di aerazione forzata pari a 12 / Vol Amb/ h

## LEGENDA

- 1 Intercapedine di accesso
- 2 **Locale a disposizione**
- 3 Passaggio cavi elettrici
- 4 Disimpegno Ingresso
- 5 Archivio attività
- 6 Disimpegno e deposito attrezzature
- 7 Intercapedine tecnologica
- 8 Gruppo WC
- 9 Locale Attività Sociali
- 10 Sala polifunzionale
- 11 Sala attività collettive
- 12 Ripostiglio
- 13 Corridoio
- 14 Condotta immissione aria di ventilazione
- 15 Griglia di ripresa aria
- 16 Intercapedine

Punto 4 - Manuale Tecnico Capitoio 3°  
 RI- Si prevede con idoneo illuminazione orificole

TABELLA RA-RU- RAU - Piano Seminterrato

Ri/cod	Destinazione	Su	Sf/A	Sf/I	RA	RI	Note
11	Prep. attività	318,00	10,24		1/31	Artific.	COZ
4	Disimp.	15,45					
6	Disp. dep. attrezz.	83,50	1,20				
5a	ufficio	7,70					
5b	ufficio	9,00					
5c	ufficio	8,90					
5d	ufficio	8,90					
5e	ufficio	9,00					
5f	ufficio	7,70					
2	Sola Quadr.	12,75					
13	Corridoio	48,00			1/7,03	Artific.	COZ
9	ufficio	45,00			6,40		
9	ufficio	38,35			1/6,84	Artific.	COZ
10	SP1	52,40			6,72	Artific.	COZ
9	ufficio	57,40			1/7,47	Artific.	COZ
12	Ripostiglio	1,80					
8a	Antibagno	6,38	1,20	1/5,31	1/5,31		Vent.Forz
d	WC	1,40					Vent.Forz
c	WC	1,44					Vent.Forz
b	WC	1,44					Vent.Forz
8b	Antibagno	8,80	1,20	1/7,33	1/7,33		Vent.Forz
d	Disimp.	1,85					Vent.Forz
a	WC	1,44					Vent.Forz
b	WC	1,44					Vent.Forz
16	Intercap. aperto						Vent.Forz
7	Intercap. aperto						Vent.Forz
7a	Intercap. aperto						Vent.Forz

Proporzioni, teatri e attività musicali  
 Spazio laboratorio  
 Su = 318,00 mq  
 SP-2

Locale teatro con aria condizionata  
 T 20°/-1°/U.R. 40-60% - Inverno  
 T 25-27°/U.R. 40-60% - Estate  
 Velocità aria max. di 0,15 m/sec - fino a 2 mt. dal pavimento  
 Max. velocità 120-Pp - Insonoro 400 mq/h min.

## CONTRATTI DI QUARTIERE II

PROGRAMMA REGIONALE PER L'EDILIZIA RESIDENZIALE PUBBLICA 2002/2004  
 D.G.R. 29/07/2003 n. 7/13861 - D.G.R. 31/10/2003 n. 7/14845

PLANIMETRIA DELL'AMBITO DI INTERVENTO

ENTRATA

REGIONE LOMBARDA

COMUNE DI LIMBIATE

ARCH. EROGORA MATTEVILLI

COMUNICAZIONE PROGETTAZIONE PARTICIPATIVA  
 Dipartimento dell'Università Cattolica del Sacro Cuore in Milano  
 Responsabile scientifico: Prof. E. M. TOSI  
 Gruppo di lavoro: Dott. F. M. TOSI, Dott. F. M. TOSI, Dott. F. M. TOSI  
 Direzione tecnica: UFFICIO MAS  
 DOTT. FERRO SALVADORI

Località e titolo dell'opera  
**COMUNE DI LIMBIATE - C/RE PINZANO**

Fasi di progettazione  
 PRELIMINARE  DEFINITIVA  ESECUTIVA  FINALE

Tavola n° 1

Scale: 1/100

Codec elaborato: XREF